PLANTA PLANI-ALTIMÉTRICA DO VALE DO CURAXI

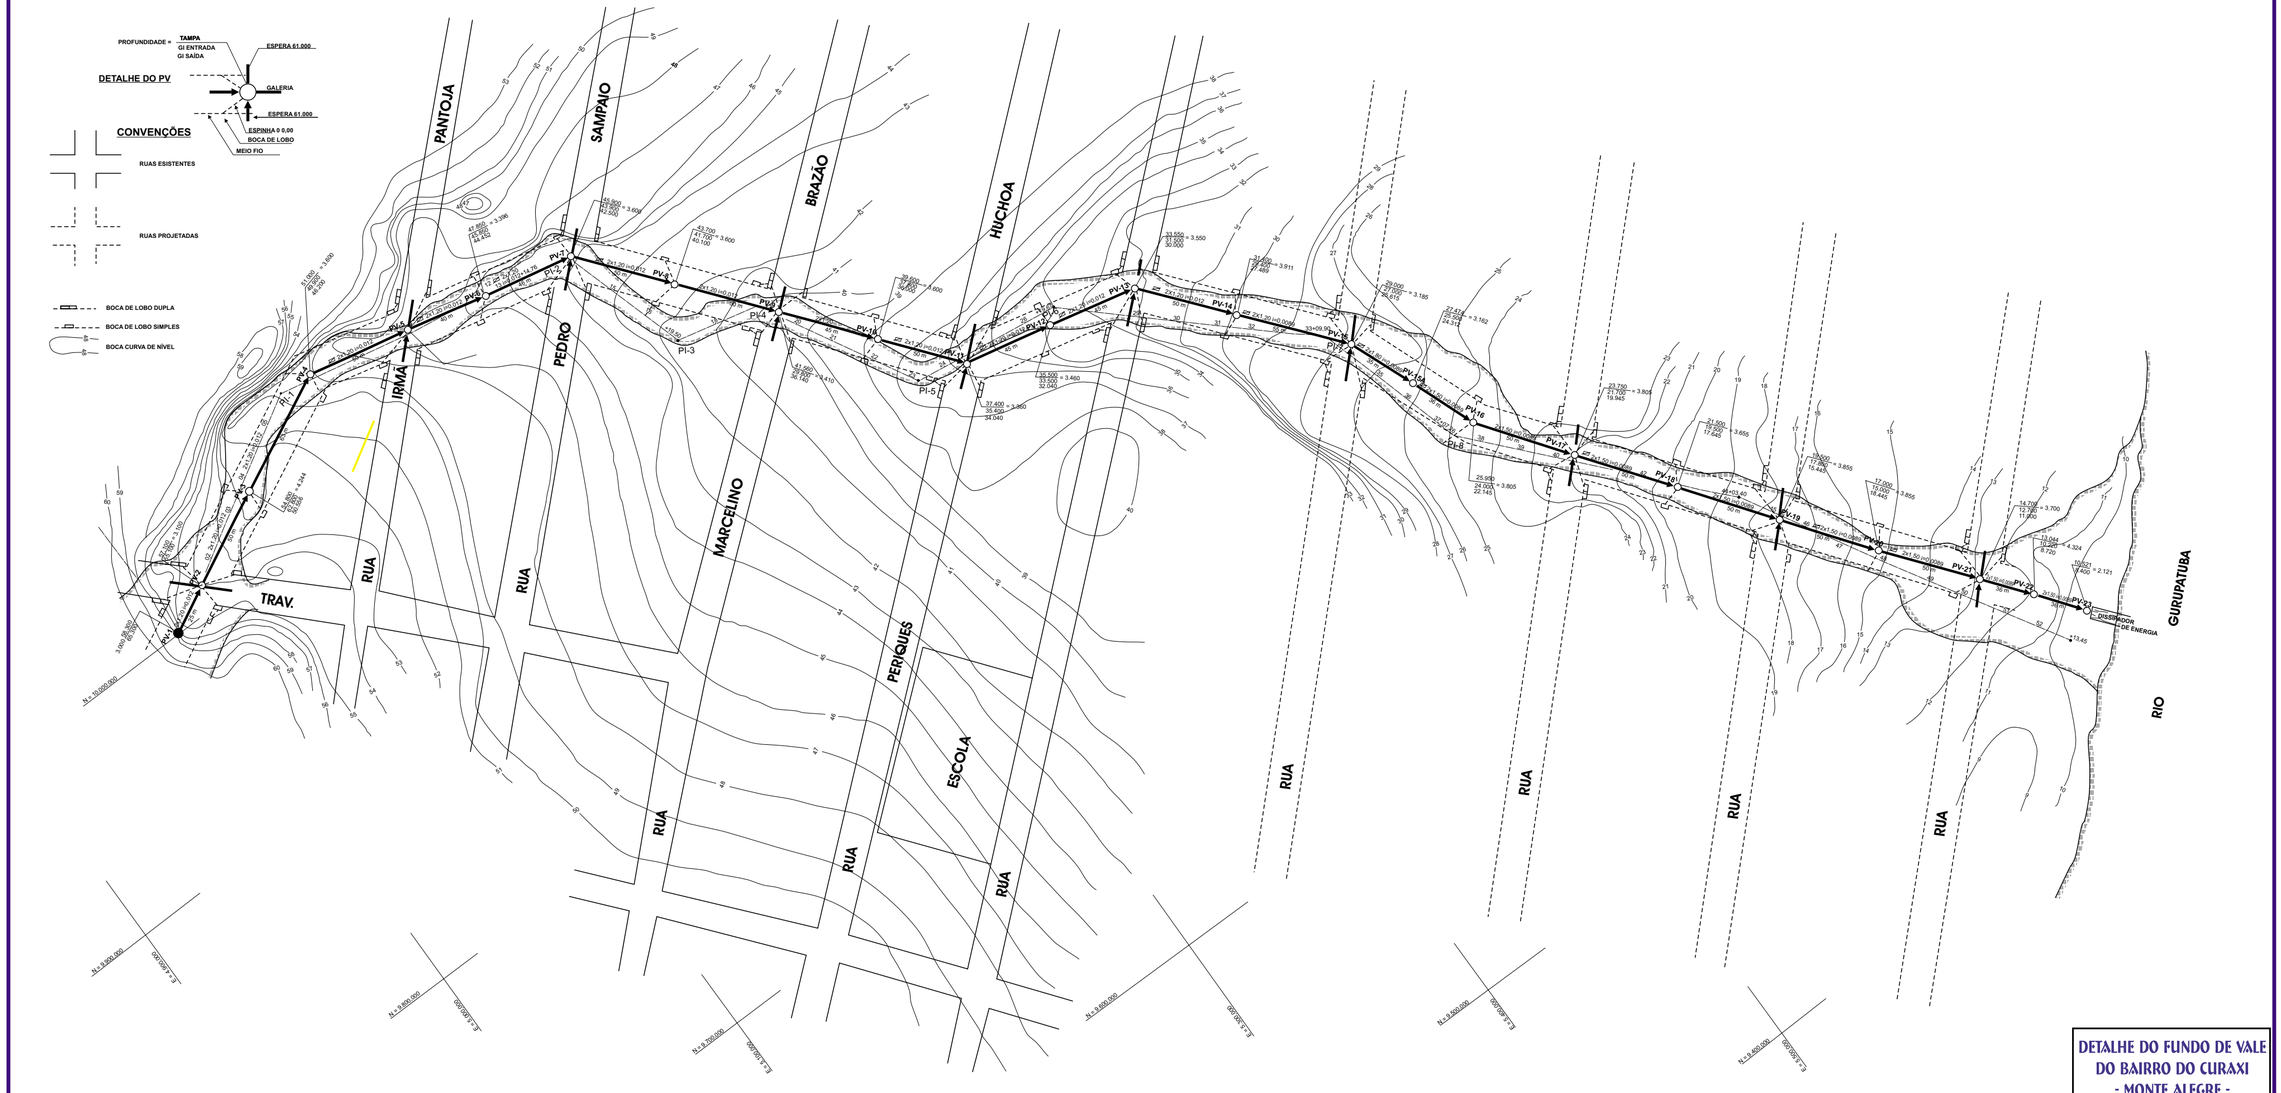

DETALHE DO FUNDO DE VALE DO BAIRRO DO CURAXI
- MONTE ALEGRE -

ESCALA 1 / 1000

ANEXO II

Fonte: Engº Cativo