



DETALHE DO DISSIPADOR DE ENERGIA


SEÇÃO LONGITUDINAL

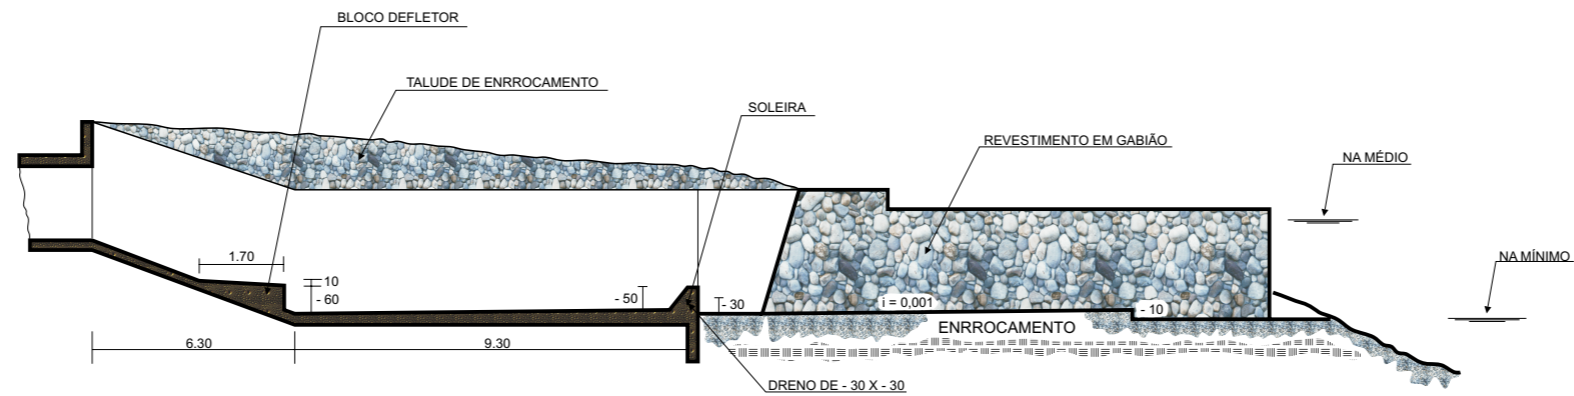


CORTE - A

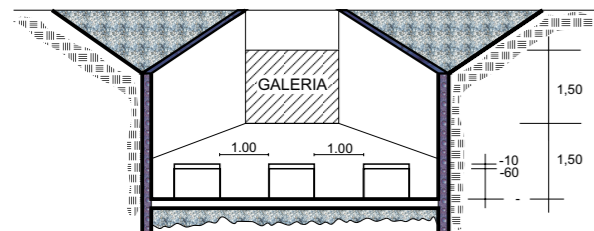

CORTE - B

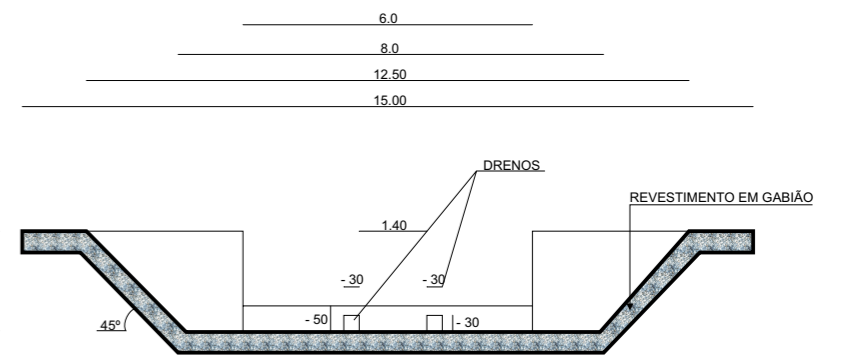

CORTE - C

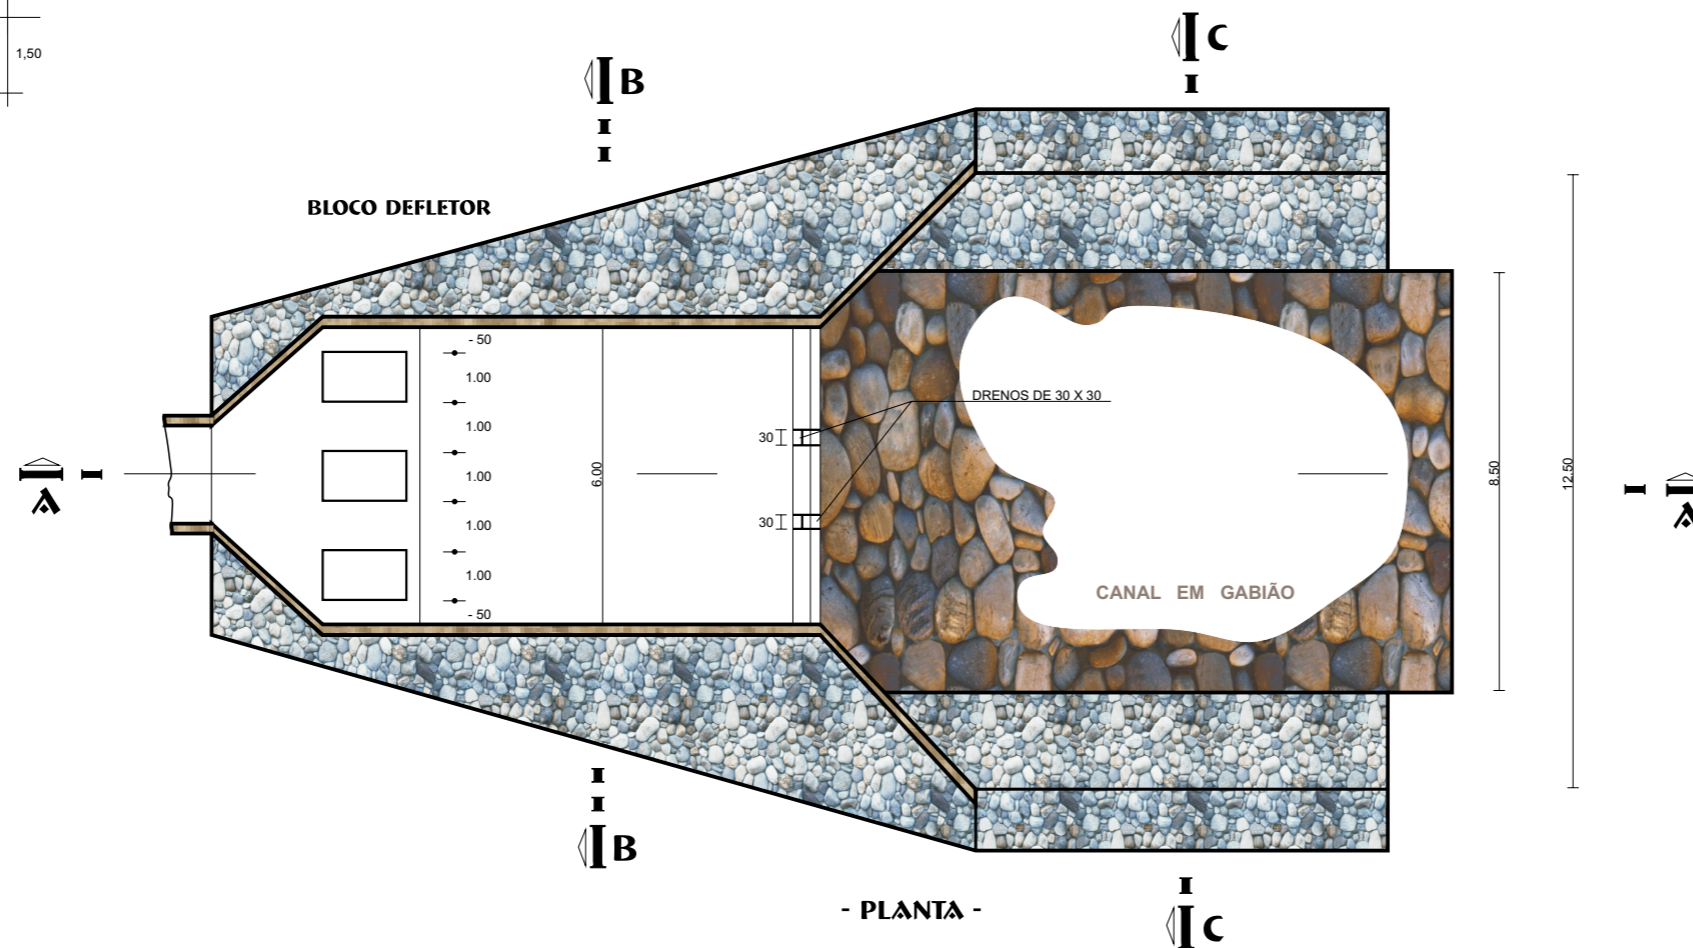

- PLANTA -

**DETALHE DO FUNDO DE VALE
DO BAIRRO DO CURAXI
- MONTE ALEGRE - PARÁ
DISSIPADOR DE ENERGIA**