


PERFIL LONGITUDINAL DO VALE DO CURAXI

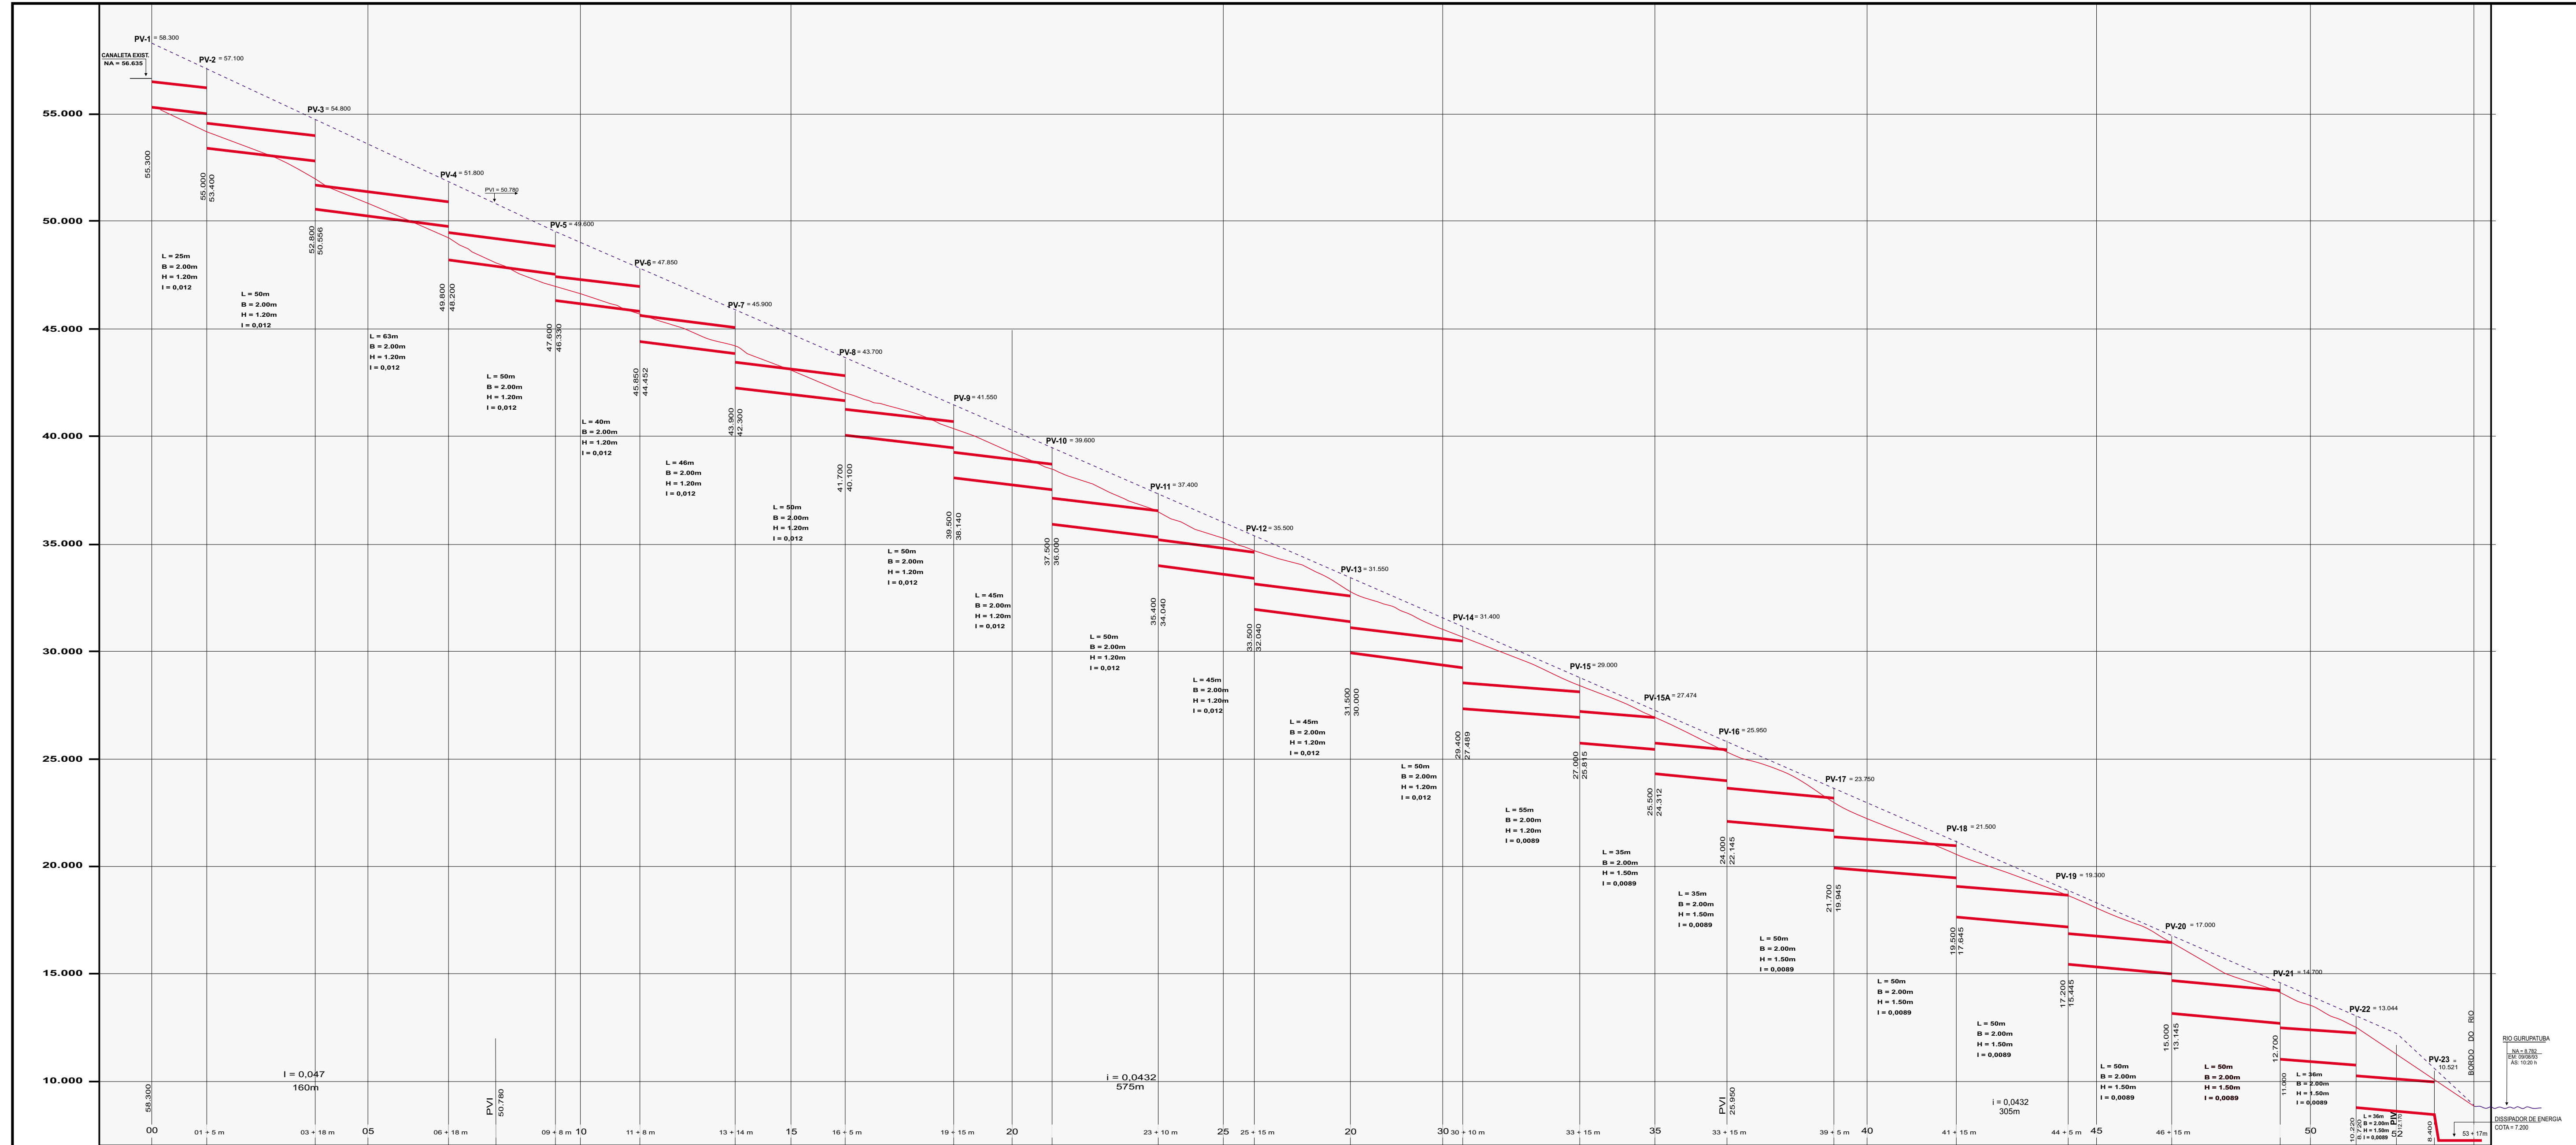

CONVENÇÕES
 - - - GREIDE COM PAVIMENTO PROJETADO
 — TERRENO EXISTENTE
 — GALERIA PROJETADA

DETALHE DO FUNDO DE VALE DO BAIRRO DO CURAXI MONTE ALEGRE - PARÁ

ESCALA = H = 1 / 1000
 V = 1 / 100

