PROJETO CAÇAPAVA

RELATÓRIO FINAL DE PESQUISA

PROCESSOS: 820.149/80 - 820.150/80 - 820.151/80 - 820.152/80 - 820.153/80 - 820.154/80 - 820.155/80 - 820.156/80 - 820.157/80 - 820.158/80

Autor: Cícero Azzi de Oliveira

I - 96
CPRM — SEDOTE
ARQUIVO TÉCNICO
Relatório n.º 1402
N.º de Volumes: 2 V: 2-S
ehl 009384

COMPANHIA DE PESQUISA DE RECURSOS MINERAIS
SUPERINTENDÊNCIA REGIONAL DE SÃO PAULO

DEZEMBRO/83

Recebido encaminhado à DNPM
08 / 12 / 83

PROJETO CAÇAPAVA

RELATÓRIO FINAL DE PESQUISA

PROCESSOS: 820.149/80 - 820.150/80 - 820.151/80 - 820.152/80 - 820.153/80 - 820.154/80 - 820.155/80 - 820.156/80 - 820.157/80 - 820.158/80

ÍNDICE DE VOLUMES

VOLUME I - TEXTO
FIGURAS
QUADROS
ANEXOS (Relação de Proprietários, Dados de Campo e Resultados Analíticos)

VOLUME II - ANEXOS (Mapas de Zoneamento e de Isópacas)

PROJETO CAÇAPAVA

RELATÓRIO FINAL DE PESQUISA

VOLUME II

ANEXOS IV A XV

TURFEIRA SJ-1

IV - MAPA DE ZONEAMENTO QUALITATIVO

V - MAPA DE ISÓPACAS 35% CZ

VI - MAPA DE ISÓPACAS 50% CZ

TURFEIRA SJ-1A E 1B

VII - MAPA DE ZONEAMENTO QUALITATIVO

VIII - MAPA DE ISÓPACAS 35% CZ

IX - MAPA DE ISÓPACAS 50% CZ

TURFEIRA SJ-1C

X - MAPA DE ZONEAMENTO QUALITATIVO

XI - MAPA DE ISÓPACAS 35% CZ

XII - MAPA DE ISÓPACAS 50% CZ

TURFEIRA SJ-2

XIII - MAPA DE ZONEAMENTO QUALITATIVO

XIV - MAPA DE ISÓPACAS 35% CZ

XV - MAPA DE ISÓPACAS 50% CZ

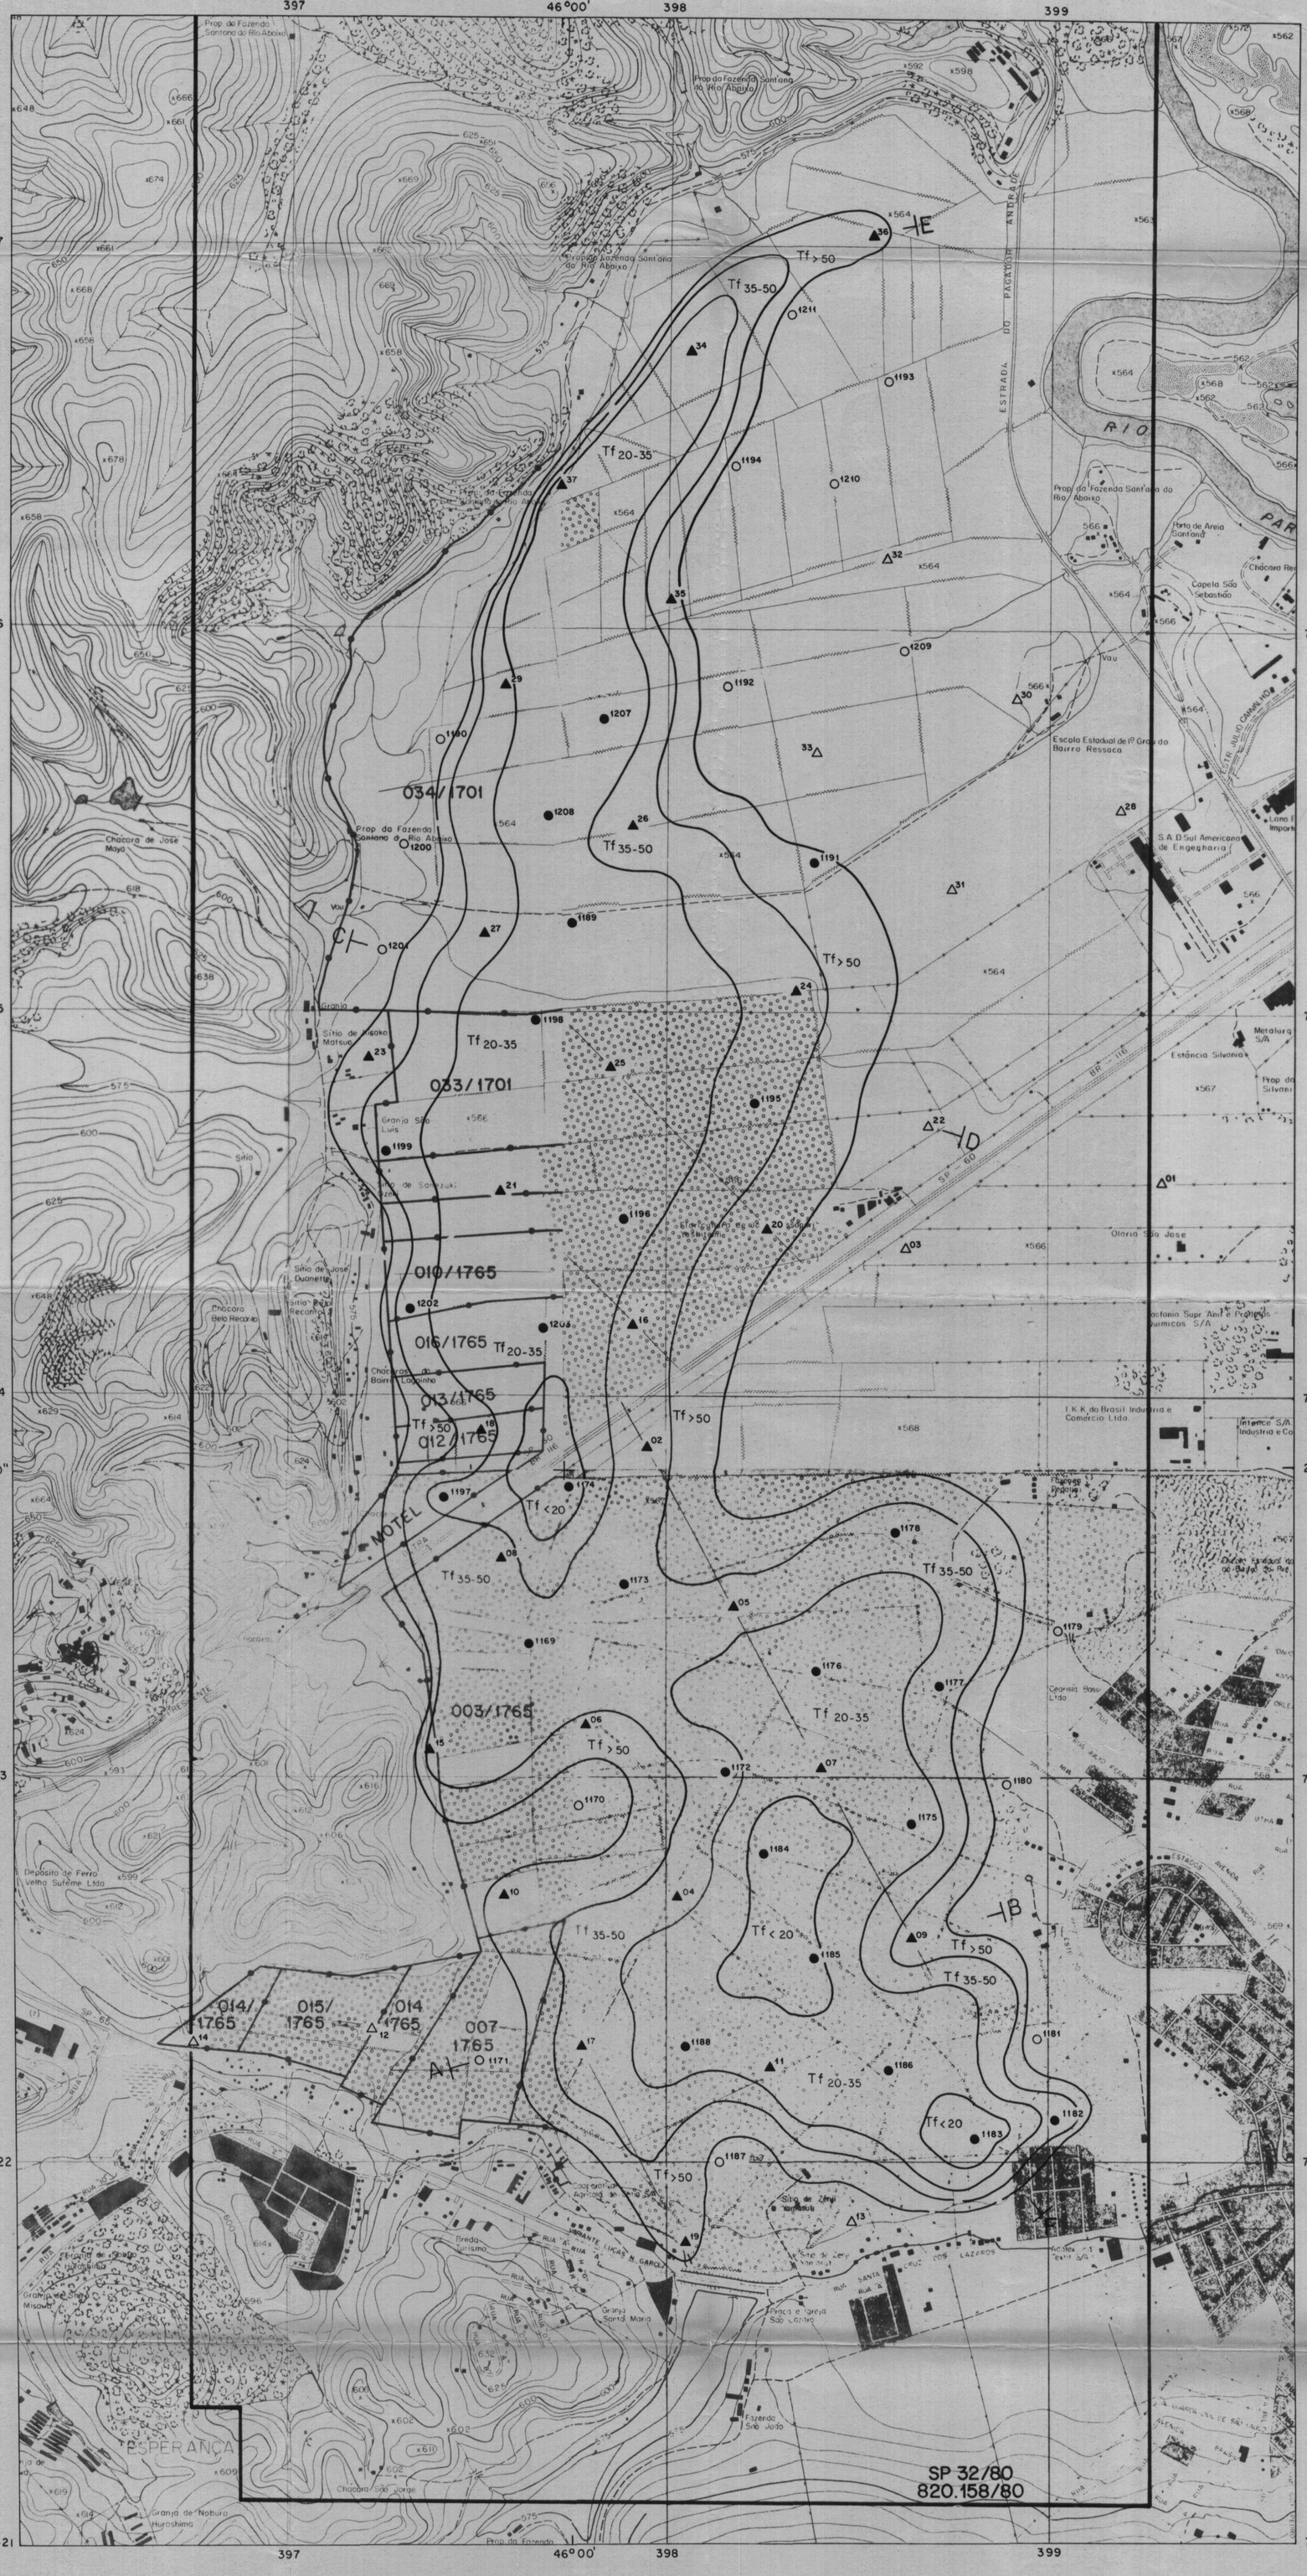

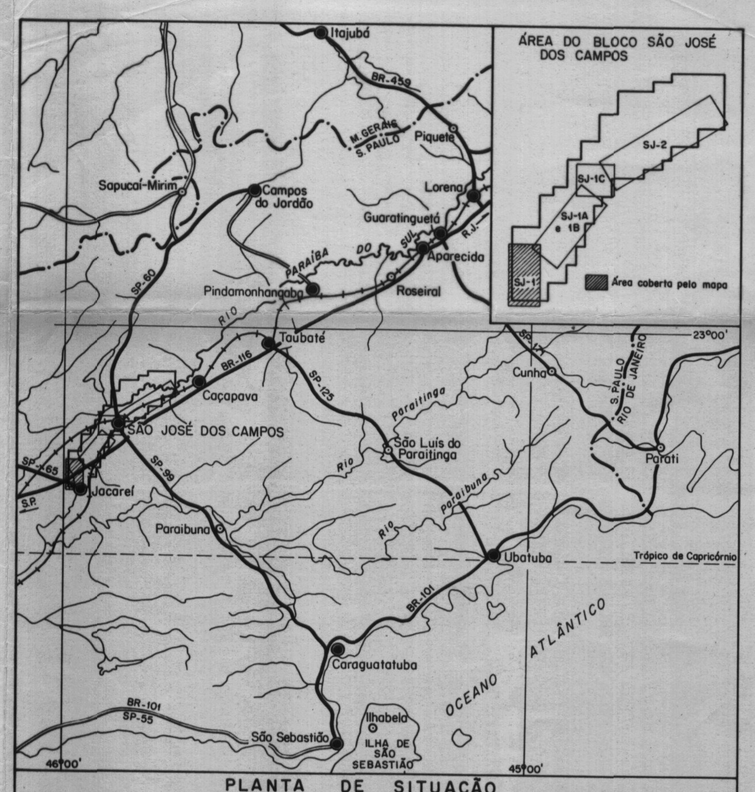

PLANTA DE SITUAÇÃO

- Rios
- Cidades
- Estrada pavimentada
- Estrada não pavimentada
- Estrada de ferro
- Limite interestadual
- Área do Bloco São José dos Campos
- Área turfeira SJ-1

ESCALA 1:1000.000 (0 10 20 30 km)

CONVENÇÕES

- Limite de zoneamento
- 281 ▲ Furos do Bloco São José dos Campos (SJ) realizados em 1981
- 1126 ● Furos do Bloco São José dos Campos (SJ) realizados em 1982
- ▲ Furos com turfa
- ● Furos sem turfa
- △ ○ Furos sem turfa
- Limite do alvará de pesquisa
- Tf < 20 — Zona de turfa com teor de cinzas < 20%
- Tf 20-35 — Zona de turfa com teor de cinzas 20 a 35%
- Tf 35-50 — Zona de turfa com teor de cinzas 35 a 50%
- Tf > 50 — Zona de turfa com teor de cinzas > 50%
- Limites de propriedades
- 07 / 1595 — Número índice do superficiário
- Auto estrada
- Estrada pavimentada
- Estrada sem pavimentação
- Estrada em construção
- Caminho
- Estrada de ferro
- Edifícios importantes, construções isoladas
- Cultura
- Mato, macega
- Drenagens
- 550 — Curvas de nível
- x 562 — Cotas
- Vala

ARTICULAÇÃO DAS FOLHAS E ÁREA REPRESENTADA

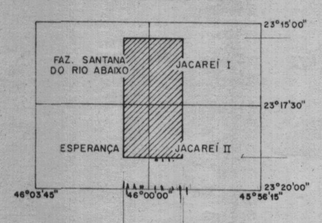

ESCALA 1 : 10.000 (0 200 400 600 800 1.000 m)

ELEMENTOS UTILIZADOS:
Base topográfica obtida através de montagem fotográfica das folhas: FAZENDA SANTANA DO RIO ABAIXO; ESPERANÇA; JACAREÍ I e JACAREÍ II — Secretaria de Economia e Planejamento do Estado de São Paulo /1978, na escala 1:10.000

SECÇÃO A-B

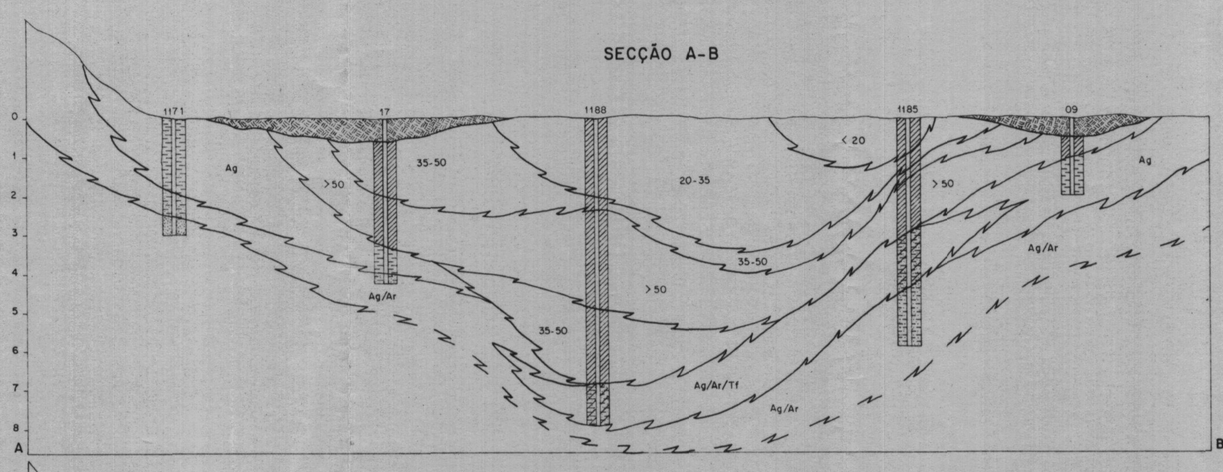

LEGENDA

- Cobertura
- < 20 — Turfa - teor de cinzas
- 20-35 — Turfa - teor de cinzas
- 35-50 — Turfa - teor de cinzas
- > 50 — Turfa - teor de cinzas
- Ag — Argila
- Ag-Ar — Argila arenosa
- Ag-Tf — Argila turfosa
- Ag/Ar/Tf — Argila arenosa turfosa

ESCALA VERTICAL (0 1 2 3 4 5 6m)

ESCALA HORIZONTAL (0 50 100 150 200 250 300m)

SECÇÃO C-D

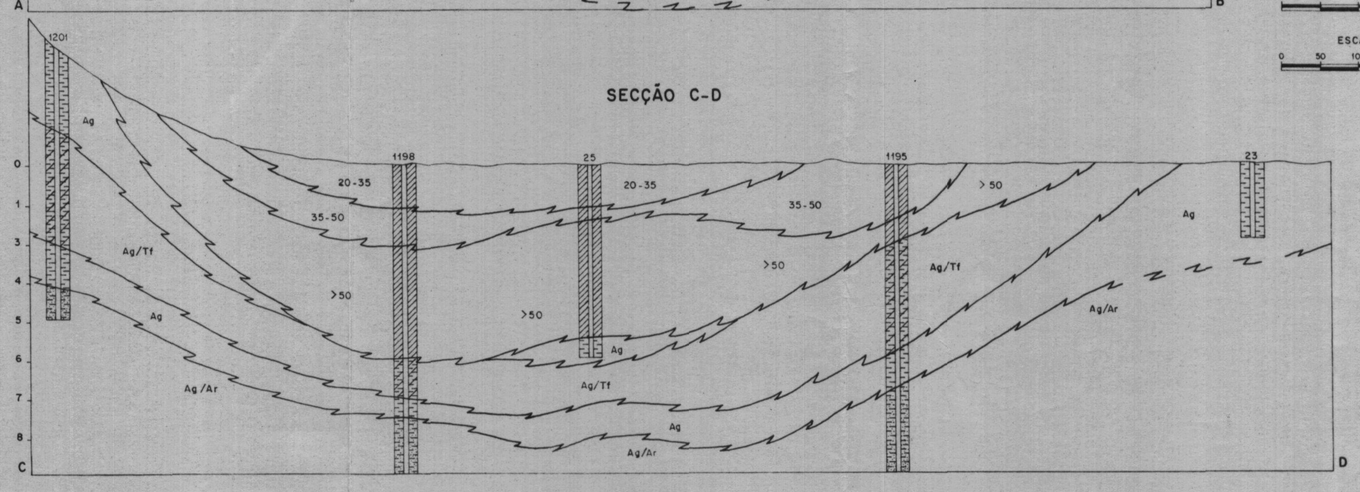

COMPANHIA DE PESQUISA DE RECURSOS MINERAIS
CPRM
SUPERINTENDÊNCIA REGIONAL DE SÃO PAULO

PROJETO CAÇAPAVA
TURFEIRA SJ-1

MAPA DE ZONEAMENTO QUALITATIVO
(EM FUNÇÃO DO TEOR DE CINZAS)

ANEXO IV

LOCAL	DISTRITO	MUNICÍPIO	COMARCA	ESTADO
RIO PARAÍBA DO SUL	S. JOSÉ DOS CAMPOS	S. JOSÉ DOS CAMPOS	S. JOSÉ DOS CAMPOS	SÃO PAULO

PESQUISA DE	ÁREA	ESCALA
TURFA		1:10.000
REQUERENTE	RESPONSÁVEL TÉCNICO	
CIA. DE PESQUISA DE RECURSOS MINERAIS – CPRM		

SECDES-CPRM-SUREG/SP

DES. Nº 197/09/1983

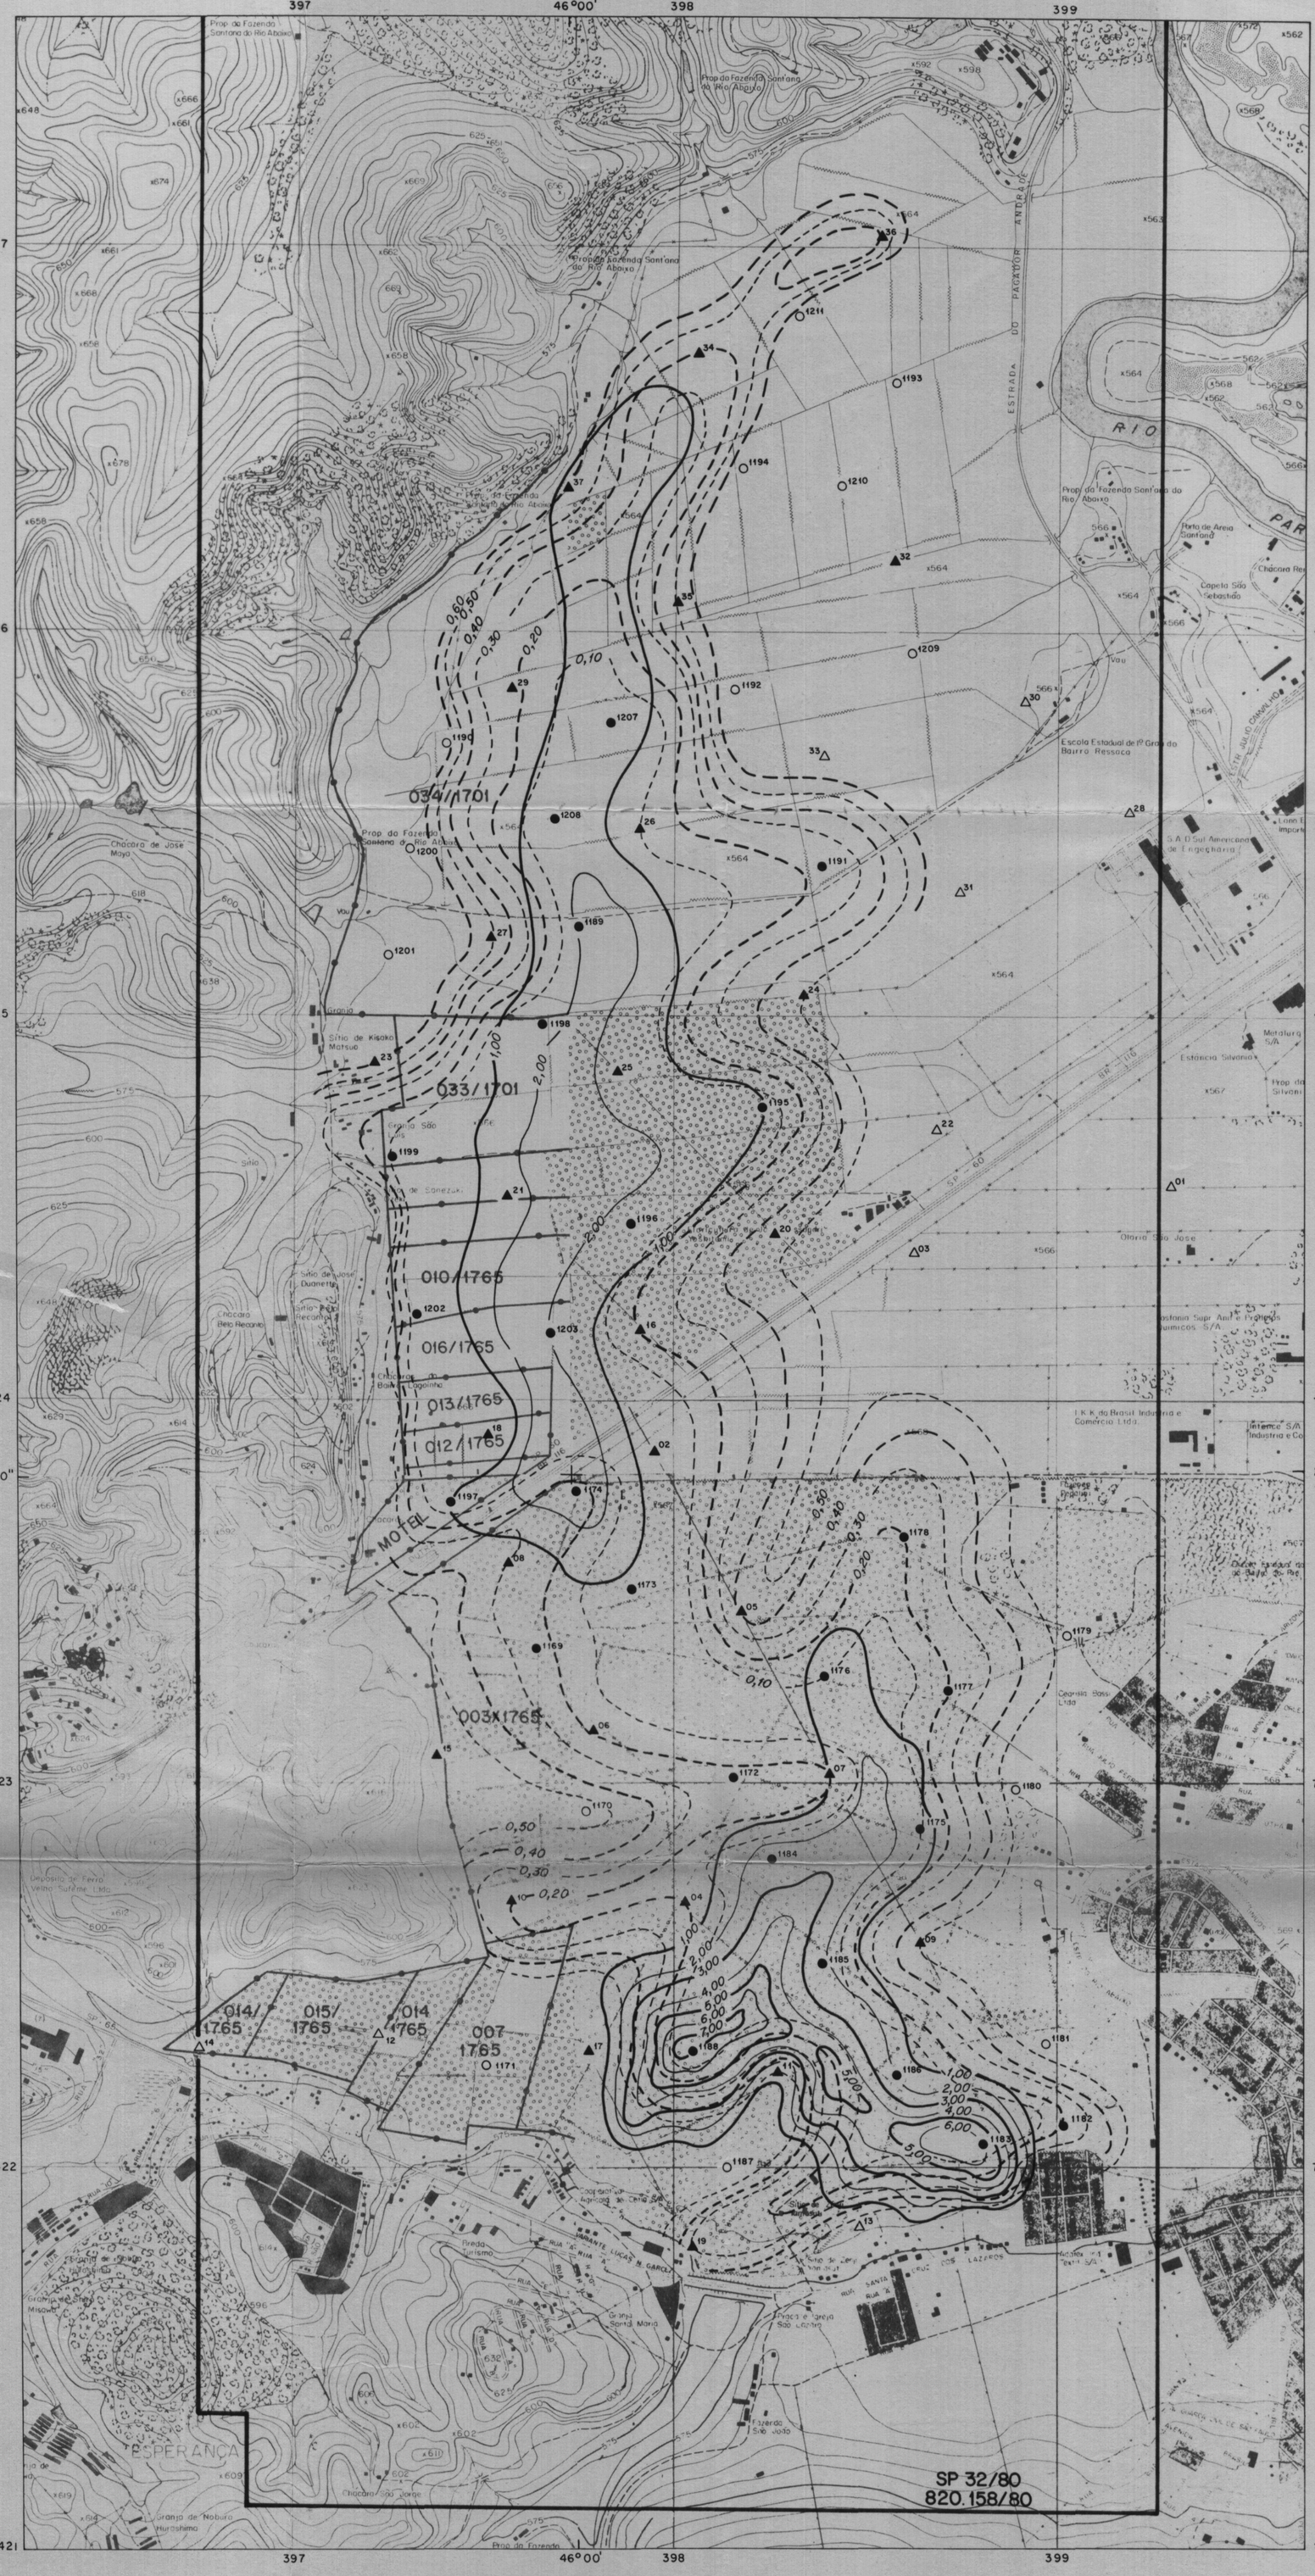

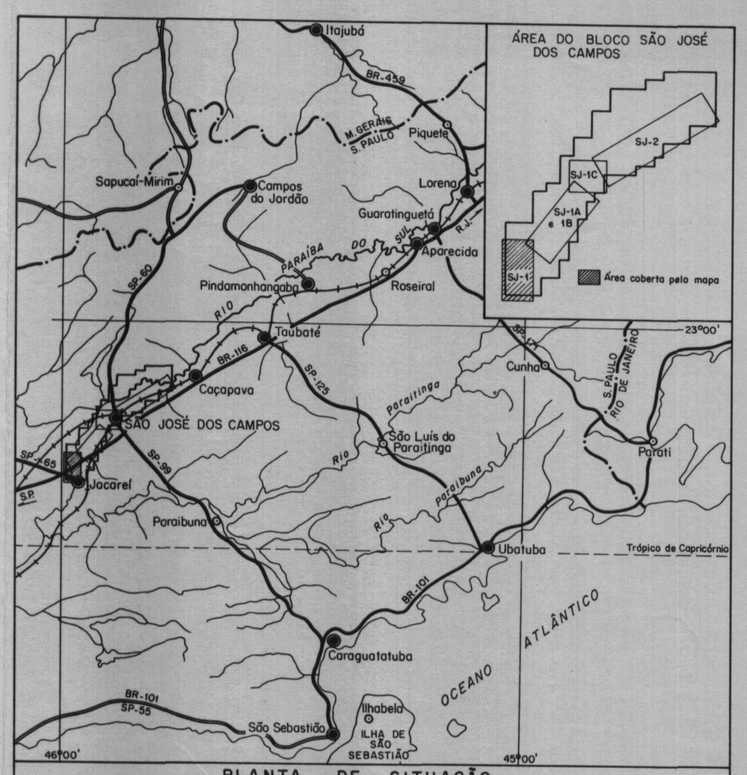

PLANTA DE SITUAÇÃO

- Rios
- Cidades
- Estrada pavimentada
- Estrada não pavimentada
- Estrada de ferro
- Limite interestadual
- Área do Bloco São José dos Campos
- Área turfeira SJ-1

ESCALA 1:1000.000 (0 10 20 30 km)

CONVENÇÕES

- Cobertura (Intervalo de contorno: 0,10m)
- Isopacas
- 281 — Furos do Bloco São José dos Campos (SJ) realizados em 1981
- 1126 — Furos do Bloco São José dos Campos (SJ) realizados em 1982
- Furos com turfa
- Furos sem turfa
- Limite do alvará de pesquisa
- Limites de propriedades
- 07 1595 — Numero índice do superficiário
- Alto estrada
- Estrada pavimentada
- Estrada sem pavimentação
- Estrada em construção
- Caminho
- Estrada de ferro
- Edifícios importantes, construções isoladas
- Cultura
- Mato, macega
- Drenagens
- 550 — Curvas de nível
- x 562 — Cotas
- Vala

COMPANHIA DE PESQUISA DE RECURSOS MINERAIS
CPRM
SUPERINTENDÊNCIA REGIONAL DE SÃO PAULO

PROJETO CAÇAPAVA
TURFEIRA SJ-1

MAPA DE ISÓPACAS DE TURFA COM TEORES MÁXIMOS PONDERADOS DE 35% DE CINZAS
(INTERVALO DE CONTORNO: 1,00m)

ANEXO V

LOCAL	DISTRITO	MUNICÍPIO	COMARCA	ESTADO
RIO PARAÍBA DO SUL	S. JOSÉ DOS CAMPOS	S. JOSÉ DOS CAMPOS	S. JOSÉ DOS CAMPOS	SÃO PAULO

PESQUISA DE	ÁREA	ESCALA
TURFA		1:10.000
REQUERENTE	RESPONSÁVEL TÉCNICO	
CIA. DE PESQUISA DE RECURSOS MINERAIS — CPRM		

ARTICULAÇÃO DAS FOLHAS E ÁREA REPRESENTADA

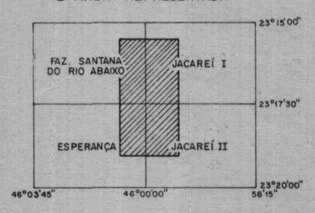

ESCALA 1 : 10.000
0 200 400 600 800 1.000 m

ELEMENTOS UTILIZADOS:
Base topográfica obtida através de montagem fotográfica das folhas: FAZENDA SANTANA DO RIO ABAIXO; ESPERANÇA; JACAREÍ I e JACAREÍ II — Secretaria de Economia e Planejamento do Estado de São Paulo / 1978, na escala 1 : 10.000.

SECDES-CPRM-SUREG/SP

DES. Nº 198/09/1983

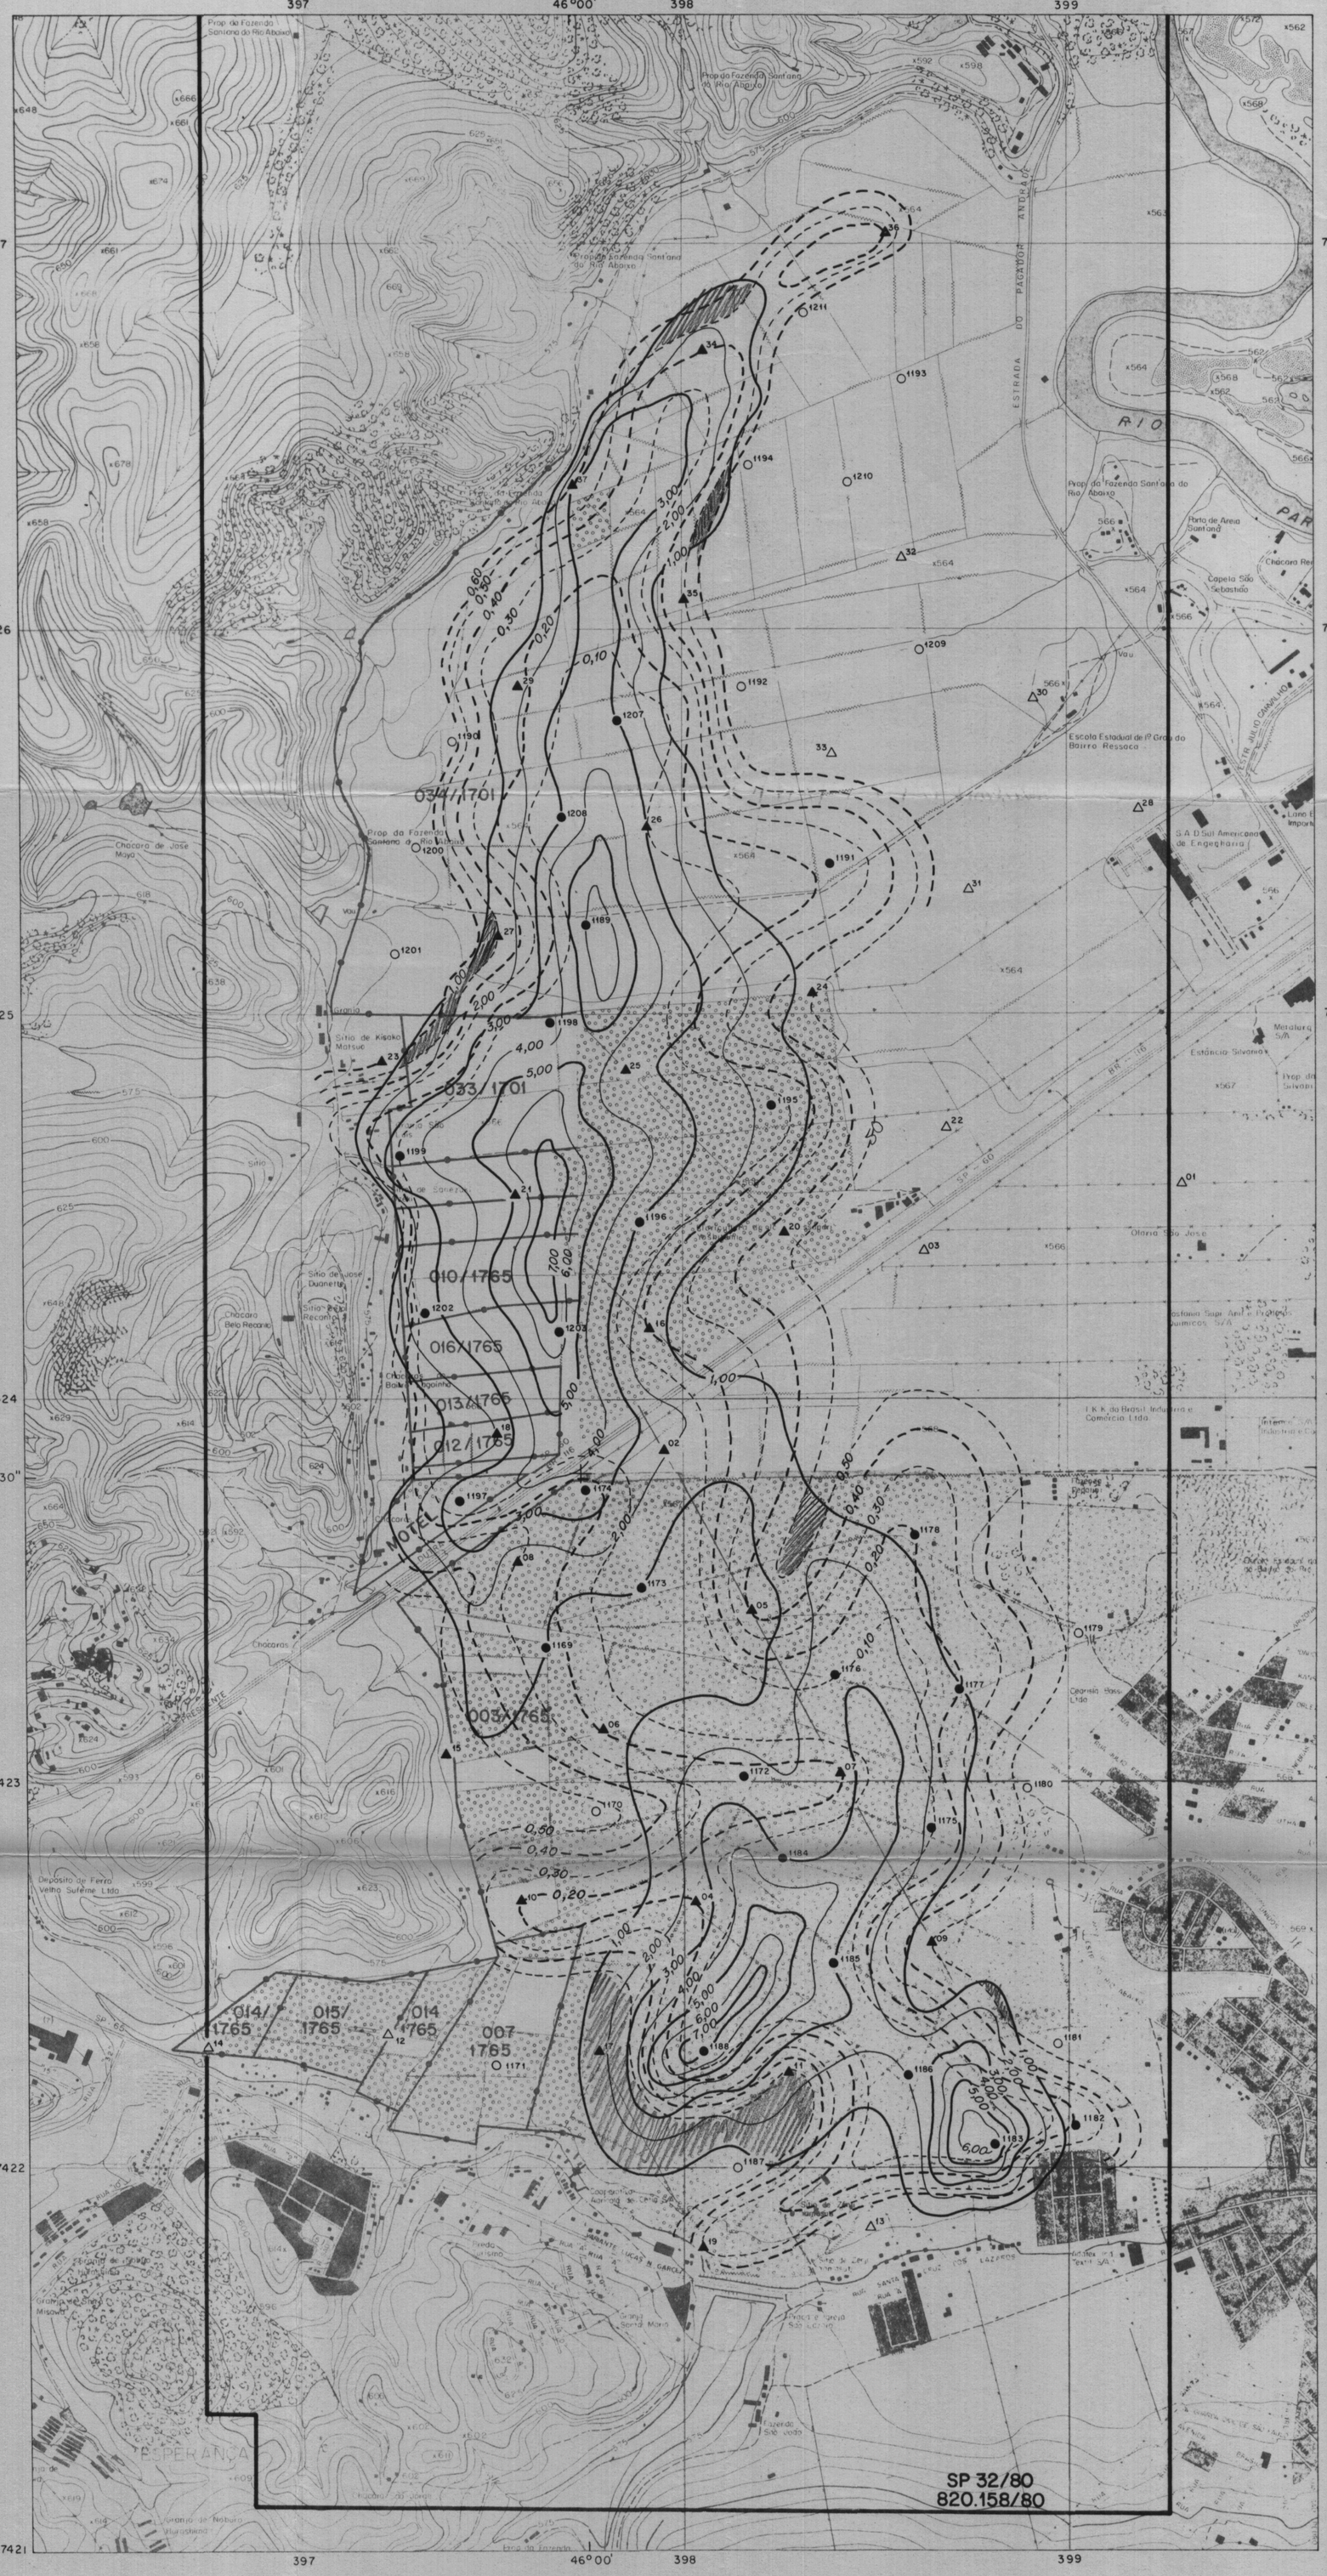

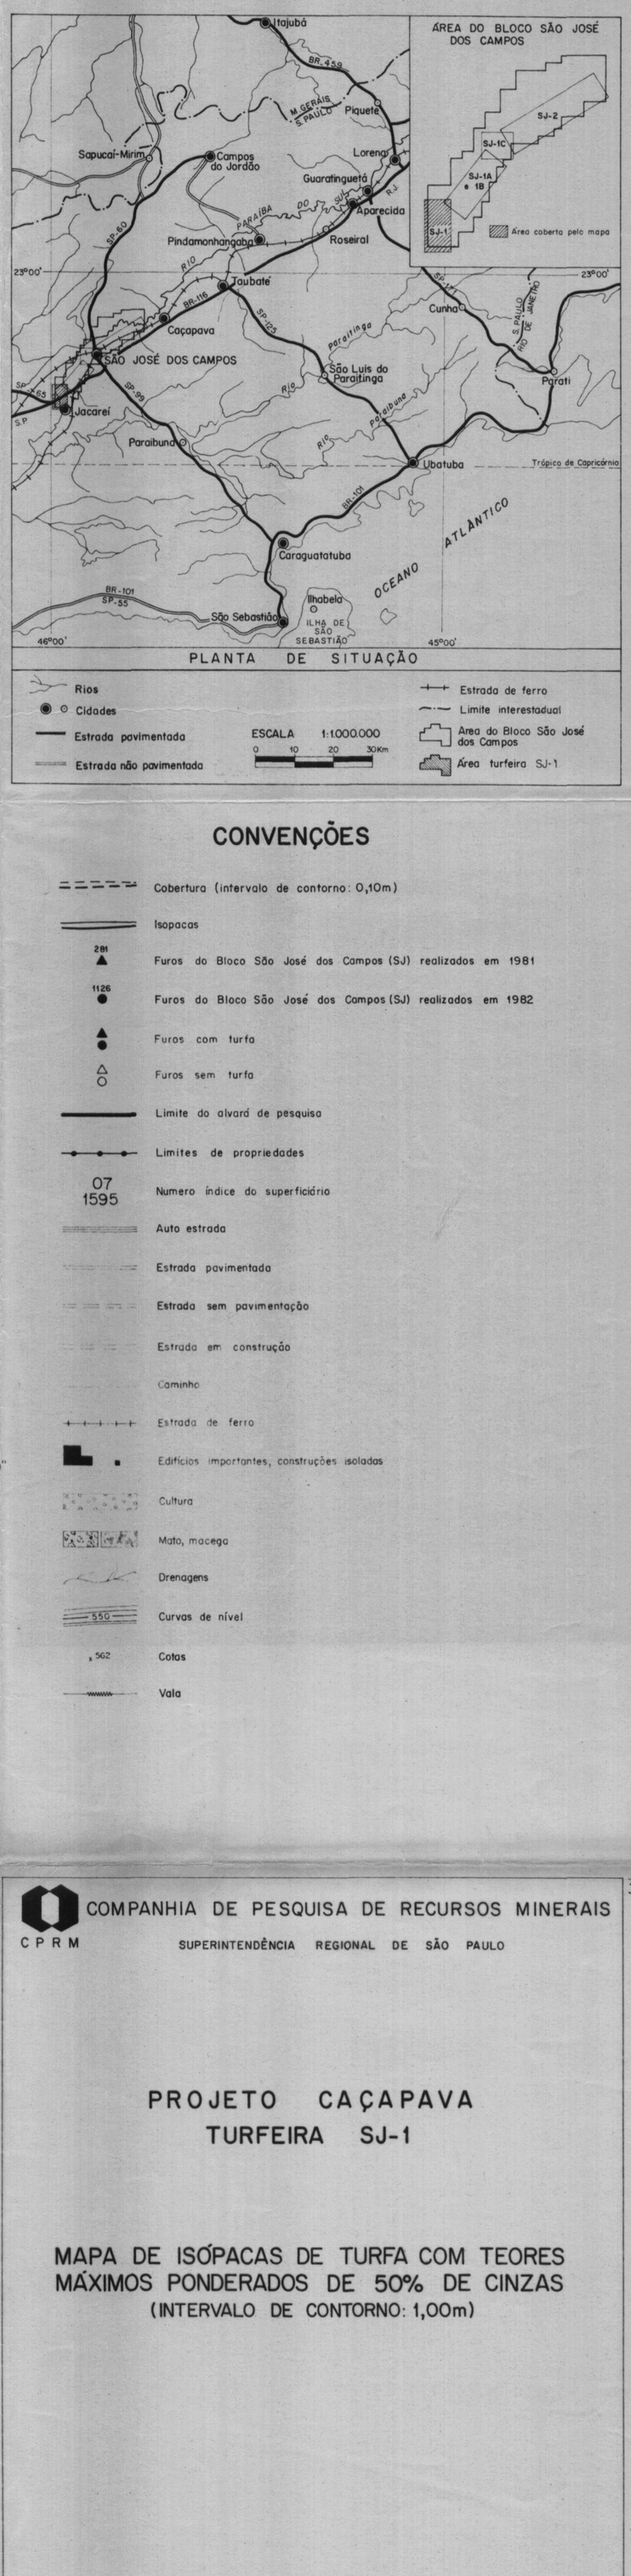

PLANTA DE SITUAÇÃO

Rios
Cidades
Estrada pavimentada
Estrada não pavimentada
ESCALA 1:1.000.000 (0 10 20 30Km)
Estrada de ferro
Limite interestadual
Area do Bloco São José dos Campos
Área turfeira SJ-1

CONVENÇÕES

- Cobertura (intervalo de contorno: 0,10m)
- Isopacas
- 281 ▲ Furos do Bloco São José dos Campos (SJ) realizados em 1981
- 1126 ● Furos do Bloco São José dos Campos (SJ) realizados em 1982
- ▲ ● Furos com turfa
- △ ○ Furos sem turfa
- Limite do alvará de pesquisa
- Limites de propriedades
- 07 / 1595 Numero índice do superficiário
- Auto estrada
- Estrada pavimentada
- Estrada sem pavimentação
- Estrada em construção
- Caminho
- Estrada de ferro
- Edifícios importantes, construções isoladas
- Cultura
- Mato, macega
- Drenagens
- 550 Curvas de nível
- x 562 Cotas
- Vala

COMPANHIA DE PESQUISA DE RECURSOS MINERAIS
CPRM
SUPERINTENDÊNCIA REGIONAL DE SÃO PAULO

PROJETO CAÇAPAVA
TURFEIRA SJ-1

MAPA DE ISÓPACAS DE TURFA COM TEORES MÁXIMOS PONDERADOS DE 50% DE CINZAS
(INTERVALO DE CONTORNO: 1,00m)

ANEXO VI

ARTICULAÇÃO DAS FOLHAS E ÁREA REPRESENTADA

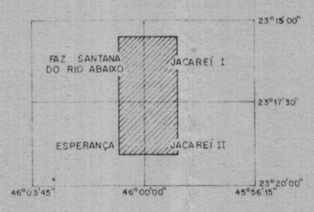

ESCALA 1 : 10.000
0 200 400 600 800 1.000 m

ELEMENTOS UTILIZADOS:
Base topográfica obtida através de montagem fotográfica das folhas: FAZENDA SANTANA DO RIO ABAIXO, ESPERANÇA, JACAREÍ I e JACAREÍ II — Secretaria de Economia e Planejamento do Estado de São Paulo/1978, na escala 1:10.000.

LOCAL	DISTRITO	MUNICÍPIO	COMARCA	ESTADO
RIO PARAÍBA DO SUL	S. JOSÉ DOS CAMPOS	S. JOSÉ DOS CAMPOS	S. JOSÉ DOS CAMPOS	SÃO PAULO

PESQUISA DE	ÁREA	ESCALA
TURFA		1:10.000
REQUERENTE	RESPONSÁVEL TÉCNICO	
CIA DE PESQUISA DE RECURSOS MINERAIS — CPRM		

SECDES-CPRM-SUREG/SP

DES. Nº 193/09/1983

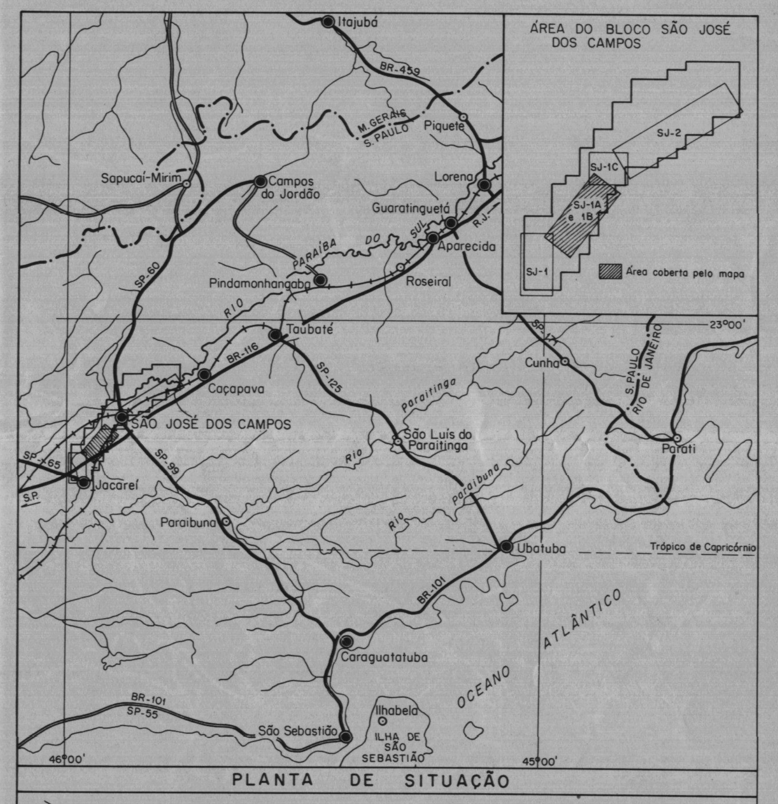

PLANTA DE SITUAÇÃO

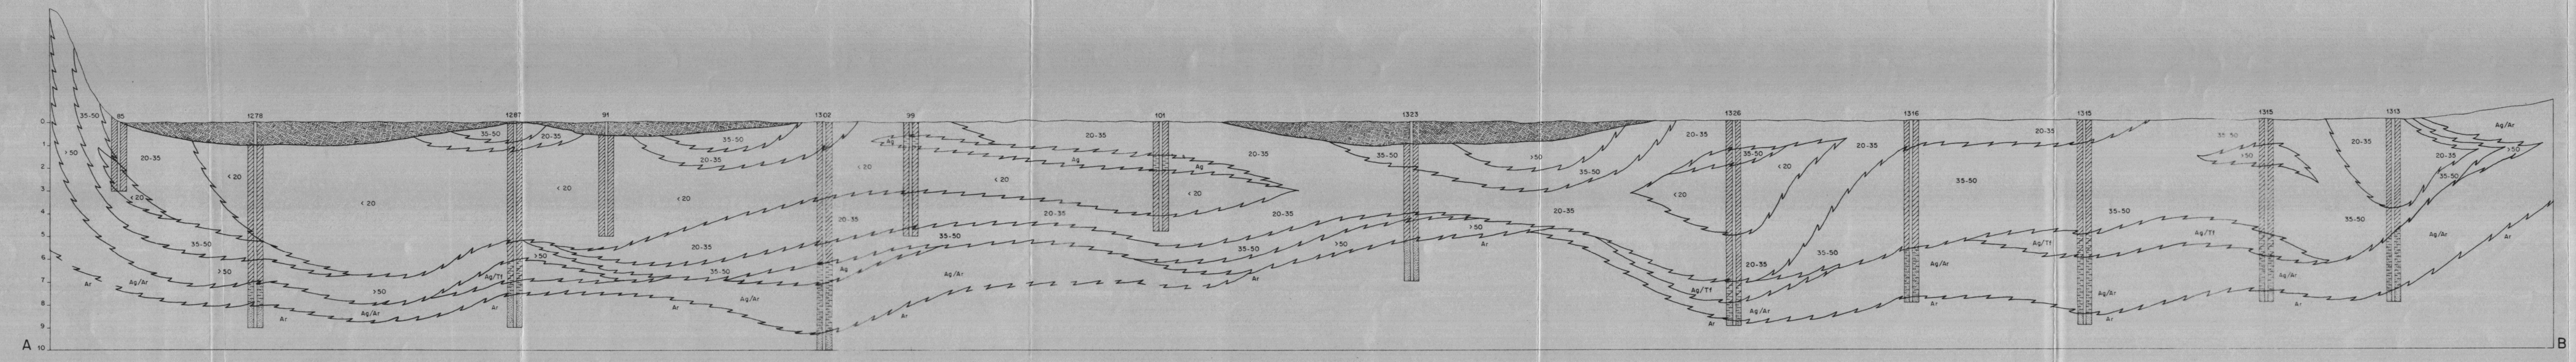

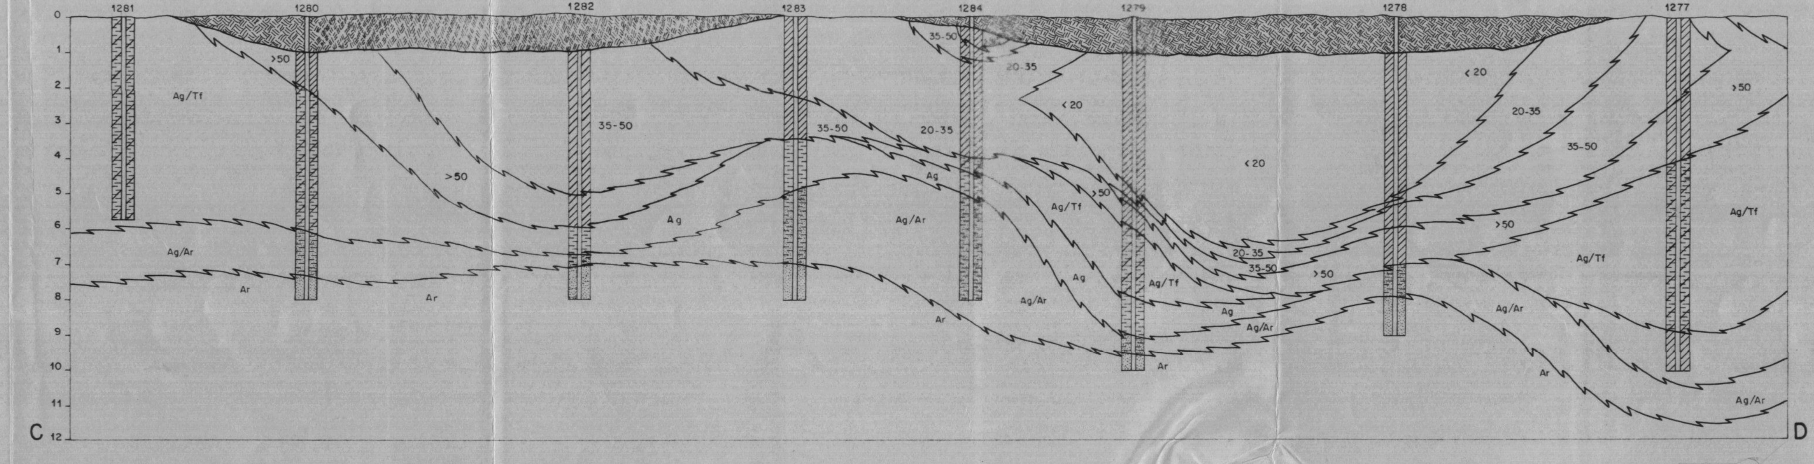

LEGENDA

- Cobertura
- < 20 — Turfa - teor de cinzas
- 20-35 — Turfa - teor de cinzas
- 35-50 — Turfa - teor de cinzas
- > 50 — Turfa - teor de cinzas
- Ag — Argila
- Ag/Ar — Argila arenosa
- Ag/Tf — Argila turfosa
- Ar — Arenito

CONVENÇÕES

- Limite de zoneamento
- 281 ▲ Furos do Bloco São José dos Campos (SJ) realizados em 1981
- 1126 ● Furos do Bloco São José dos Campos (SJ) realizados em 1982
- Furos com turfa
- Furos sem turfa
- Limite do alvará de pesquisa
- Tf < 20 — Zona de turfa com teor de cinzas < 20%
- Tf 20-35 — Zona de turfa com teor de cinzas 20 a 35%
- Tf 35-50 — Zona de turfa com teor de cinzas 35 a 50%
- Tf > 50 — Zona de turfa com teor de cinzas > 50%
- Limites de propriedades
- 07 / 1595 — Número índice do superficiário
- Auto estrada
- Estrada pavimentada
- Estrada sem pavimentação
- Estrada em construção
- Caminho
- Estrada de ferro
- Edifícios importantes, construções isoladas
- Cultura
- Mato, macega
- Drenagens
- 550 — Curvas de nível
- x 562 — Cotas
- Vala

ARTICULAÇÃO DAS FOLHAS E ÁREA REPRESENTADA

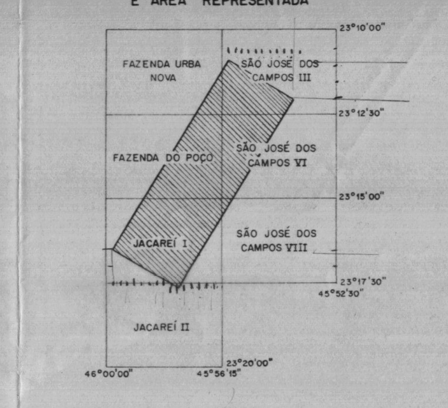

ESCALA 1 : 10.000

0 200 400 600 800 1.000 m

ELEMENTOS UTILIZADOS:
Base topográfica obtida através de montagem fotográfica das folhas: FAZENDA URBA NOVA; FAZENDA DO POÇO; SÃO JOSÉ DOS CAMPOS III; SÃO JOSÉ DOS CAMPOS VI; SÃO JOSÉ DOS CAMPOS VIII; JACAREÍ I e JACAREÍ II — Secretaria de Economia e Planejamento do Estado de São Paulo/ 1978, na escala 1 : 10.000.

COMPANHIA DE PESQUISA DE RECURSOS MINERAIS
CPRM
SUPERINTENDÊNCIA REGIONAL DE SÃO PAULO

4

PROJETO CAÇAPAVA
TURFEIRA SJ-1A e 1B

MAPA DE ZONEAMENTO QUALITATIVO
(EM FUNÇÃO DO TEOR DE CINZAS)

ANEXO VII

LOCAL	DISTRITO	MUNICÍPIO	COMARCA	ESTADO
RIO PARAÍBA DO SUL	S. JOSÉ DOS CAMPOS	S. JOSÉ DOS CAMPOS	S. JOSÉ DOS CAMPOS	SÃO PAULO

PESQUISA DE	ÁREA	ESCALA
TURFA		1:10.000

REQUERENTE	RESPONSÁVEL TÉCNICO
CIA. DE PESQUISA DE RECURSOS MINERAIS - CPRM	

DES. Nº 216/11/1983

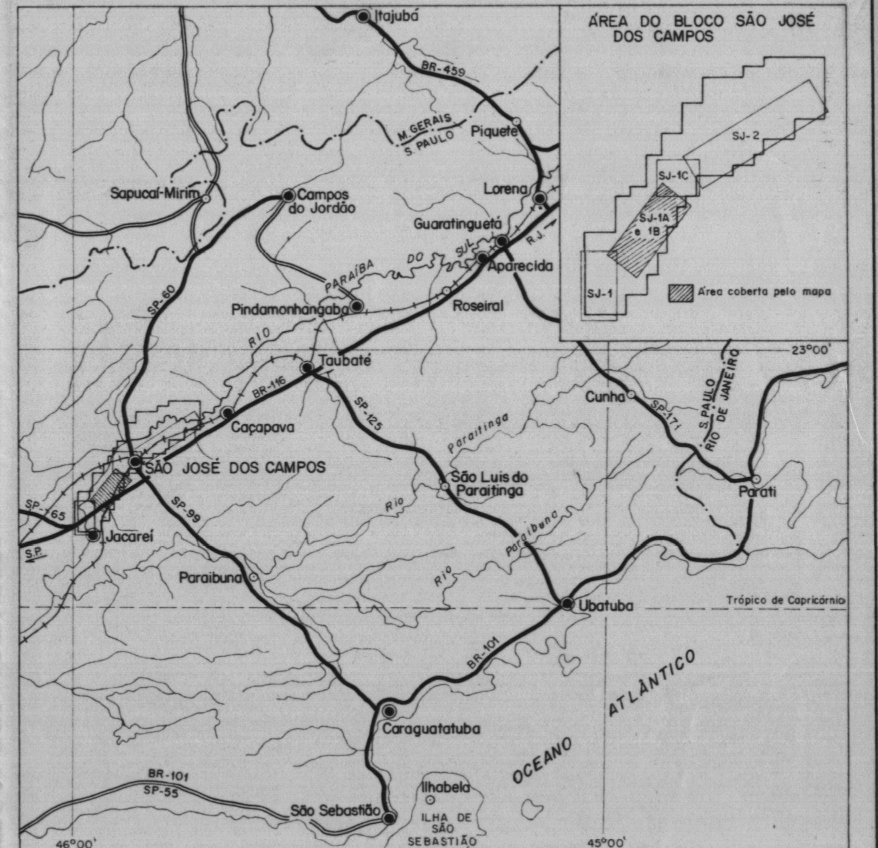

PLANTA DE SITUAÇÃO

- Rios
- Cidades
- Estrada pavimentada
- Estrada não pavimentada
- Estrada de ferro
- Limite interestadual
- Área do Bloco São José dos Campos
- Área turfeira SJ-1A, 1B

ESCALA 1:1.000.000

0 10 20 30km

CONVENÇÕES

- Cobertura (intervalo de contorno: 0,50m)
- Isopacas
- 281 Furos do Bloco São José dos Campos (SJ) realizados em 1981
- 1126 Furos do Bloco São José dos Campos (SJ) realizados em 1982
- Furos com turfa
- Furos sem turfa
- Limite do alvará de pesquisa
- Limites de propriedades
- 07 / 1595 Numero índice do superficiário
- Auto estrada
- Estrada pavimentada
- Estrada sem pavimentação
- Estrada em construção
- Caminho
- Estrada de ferro
- Edifícios importantes, construções isoladas
- Cultura
- Mato, macega
- Drenagens
- Curvas de nível
- x 562 Cotas
- Vala

ARTICULAÇÃO DAS FOLHAS E ÁREA REPRESENTADA

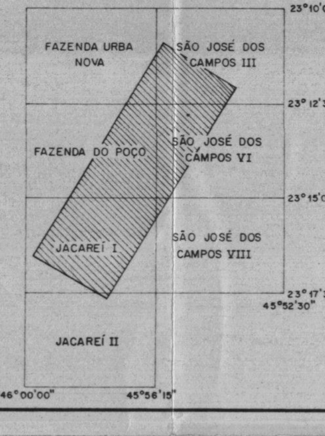

ELEMENTOS UTILIZADOS:
Base topográfica obtida através de montagem fotográfica das folhas: FAZENDA URBA NOVA; FAZENDA DO POÇO; SÃO JOSÉ DOS CAMPOS III; SÃO JOSÉ DOS CAMPOS VI; SÃO JOSÉ DOS CAMPOS VIII; JACAREÍ I e JACAREÍ II — Secretaria de Economia e Planejamento do Estado de São Paulo/ 1978, na escala 1: 10.000

ESCALA 1 : 10.000

0 200 400 600 800 1.000m

COMPANHIA DE PESQUISA DE RECURSOS MINERAIS
CPRM
SUPERINTENDÊNCIA REGIONAL DE SÃO PAULO

PROJETO CAÇAPAVA
TURFEIRA SJ-1A e 1B

MAPA DE ISÓPACAS DE TURFA COM TEORES MÁXIMOS PONDERADOS DE 35% DE CINZAS
(INTERVALO DE CONTORNO: 1,00m)

ANEXO VIII

LOCAL	DISTRITO	MUNICÍPIO	COMARCA	ESTADO
RIO PARAIBA DO SUL	S. JOSÉ DOS CAMPOS	S. JOSÉ DOS CAMPOS	S. JOSÉ DOS CAMPOS	SÃO PAULO

PESQUISA DE	ÁREA	ESCALA
TURFA		1:10.000
REQUERENTE	RESPONSÁVEL TÉCNICO	
CIA. DE PESQUISA DE RECURSOS MINERAIS – CPRM		

SECDES-CPRM-SUREG/SP

DES Nº 217/11/1983

SJ-1A
SJ-1B
JACARÉ
PARAÍBA
RIO
RODOVIA FEDERAL
SÃO JOSÉ
7.424
7.425
7.426
7.427
7.428
7.429
7.430
7.431
7.432
7.433
7.434
7.435
399
400
401
402
403
404
405
406
407
23° 15'
23° 20'
23° 25'
45° 55' 15"
45° 56' 15"
820.000
820.050
1.000.000
1.000.050
1.001.000
1.001.050
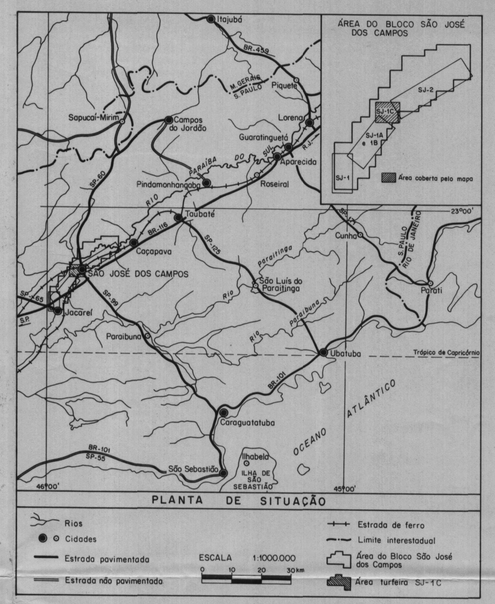

ARTICULAÇÃO DAS FOLHAS E ÁREA REPRESENTADA

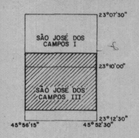

ESCALA 1 : 10.000

0 200 400 600 800 1.000m

ELEMENTOS UTILIZADOS:
Base topográfica obtida através de montagem fotográfica das folhas: SÃO JOSÉ DOS CAMPOS I e SÃO JOSÉ DOS CAMPOS III – Secretaria de Economia e Planejamento do Estado de São Paulo/ 1978, na escala 1:10.000.

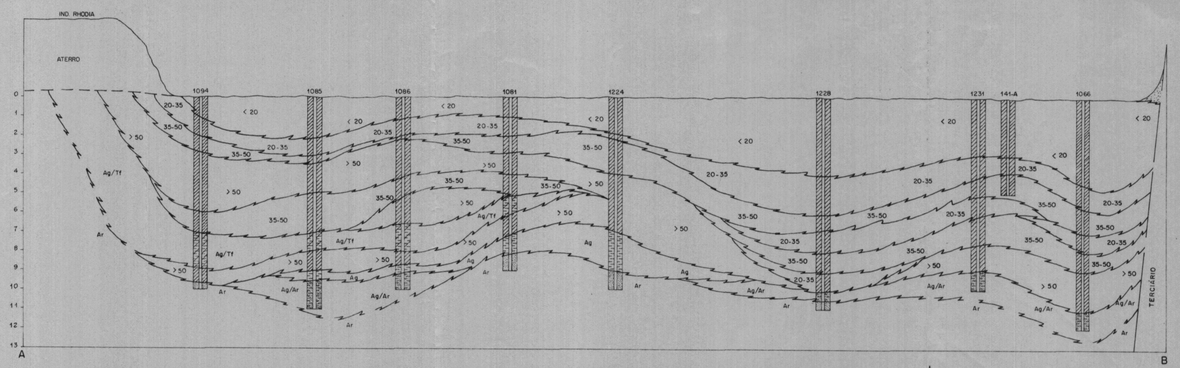

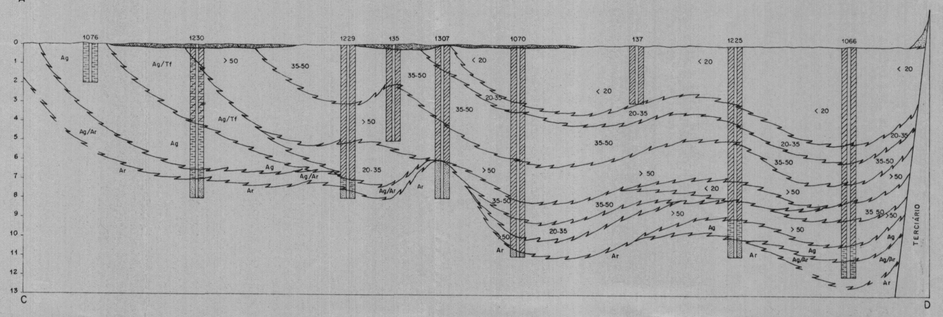

LEGENDA

- Cobertura
- < 20 — Turfa - teor de cinzas
- 20-35 — Turfa - teor de cinzas
- 35-50 — Turfa - teor de cinzas
- > 50 — Turfa - teor de cinzas
- Ag — Argila
- Ag/Ar — Argila arenosa
- Ag/Tf — Argila turfosa
- Ar — Areníto

ESCALA VERTICAL
0 1 2 3 4 5 6m

ESCALA HORIZONTAL
0 50 100 150 200 250 300m

CONVENÇÕES

- Limite de zoneamento
- 281 ▲ Furos do Bloco São José dos Campos (SJ) realizados em 1981
- 1126 ● Furos do Bloco São José dos Campos (SJ) realizados em 1982
- ▲ Furos com turfa
- △ ○ Furos sem turfa
- Limite do alvará de pesquisa
- Tf < 20 — Zona de turfa com teor de cinzas 20%
- Tf 20-35 — Zona de turfa com teor de cinzas 20 a 35%
- Tf 35-50 — Zona de turfa com teor de cinzas 35 a 50%
- Tf > 50 — Zona de turfa com teor de cinzas 50%
- Limites de propriedades
- 07 1595 — Número índice do superficiário
- Auto estrada
- Estrada pavimentada
- Estrada sem
- Estrada em construção
- Caminho
- Estrada de ferro
- Edifícios importantes, construções isoladas
- Cultura
- Mato, macega
- Drenagens
- 550 — Curvas de nível
- 562 — Cotas
- Vala

COMPANHIA DE PESQUISA DE RECURSOS MINERAIS
CPRM
SUPERINTENDÊNCIA REGIONAL DE SÃO PAULO

PROJETO CAÇAPAVA
TURFEIRA SJ-1C

MAPA DE ZONEAMENTO QUALITATIVO
(EM FUNÇÃO DO TEOR DE CINZAS)

ANEXO X

LOCAL	DISTRITO	MUNICÍPIO	COMARCA	ESTADO
RIO PARAÍBA DO SUL	S. JOSÉ DOS CAMPOS	S. JOSÉ DOS CAMPOS	S. JOSÉ DOS CAMPOS	SÃO PAULO

PESQUISA DE	ÁREA	ESCALA
TURFA		1:10.000
REQUERENTE	RESPONSÁVEL TÉCNICO	
CIA. DE PESQUISA DE RECURSOS MINERAIS – CPRM		

SECDES-CPRM-SUREG/SP

DES. Nº 209/10/1983

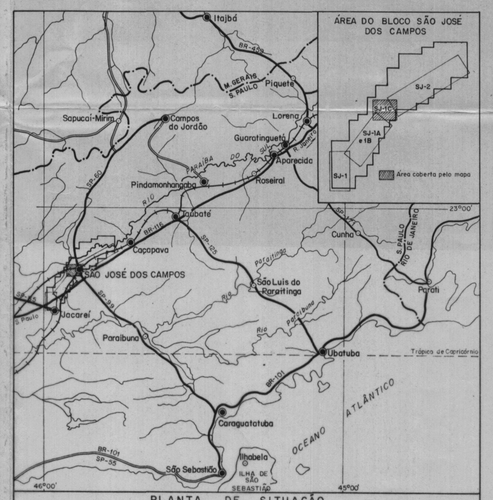

COMPANHIA DE PESQUISA DE RECURSOS MINERAIS
CPRM
SUPERINTENDÊNCIA REGIONAL DE SÃO PAULO

PROJETO CAÇAPAVA
TURFEIRA SJ-1C

MAPA DE ISÓPACAS DE TURFA COM TEORES MÁXIMOS PONDERADOS DE 35% DE CINZAS
(INTERVALO DE CONTORNO: 1,00m)

ANEXO XI

LOCAL	DISTRITO	MUNICÍPIO	COMARCA	ESTADO
RIO PARAÍBA DO SUL	S JOSÉ DOS CAMPOS	S JOSÉ DOS CAMPOS	S JOSÉ DOS CAMPOS	SÃO PAULO

PESQUISA DE	ÁREA	ESCALA
TURFA		1:10.000
REQUERENTE	RESPONSÁVEL TÉCNICO	
CIA DE PESQUISA DE RECURSOS MINERAIS – CPRM		

CONVENÇÕES

- Cobertura (intervalo de contorno: 0,10m)
- Isopacas
- 281 ▲ Furos do Bloco São José dos Campos (SJ) realizados em 1981
- 1126 ● Furos do Bloco São José dos Campos (SJ) realizados em 1982
- ▲ Furos com turfa
- △ Furos sem turfa
- Limite do alvará de pesquisa
- Limite de propriedades
- 07 / 1595 Numero índice do superficiário
- Auto estrada
- Estrada pavimentada
- Estrada sem pavimentação
- Estrada em construção
- Caminho
- Estrada de ferro
- Edifícios importantes, construções isoladas
- Cultura
- Mato, macega
- Drenagens
- 550 Curvas de nível
- 562 Cotas
- Vala

ARTICULAÇÃO DAS FOLHAS E ÁREA REPRESENTADA

ESCALA 1 : 10.000
0 200 400 600 800 1.000m

ELEMENTOS UTILIZADOS:
Base topográfica obtida através de montagem fotográfica das folhas: SÃO JOSÉ DOS CAMPOS I e SÃO JOSÉ DOS CAMPOS III
Secretaria de Economia e Planejamento do Estado de São Paulo/1978, na escala 1 : 10.000.

SECDES-CPRM-SUREG/SP

DES. Nº 210/10/1985

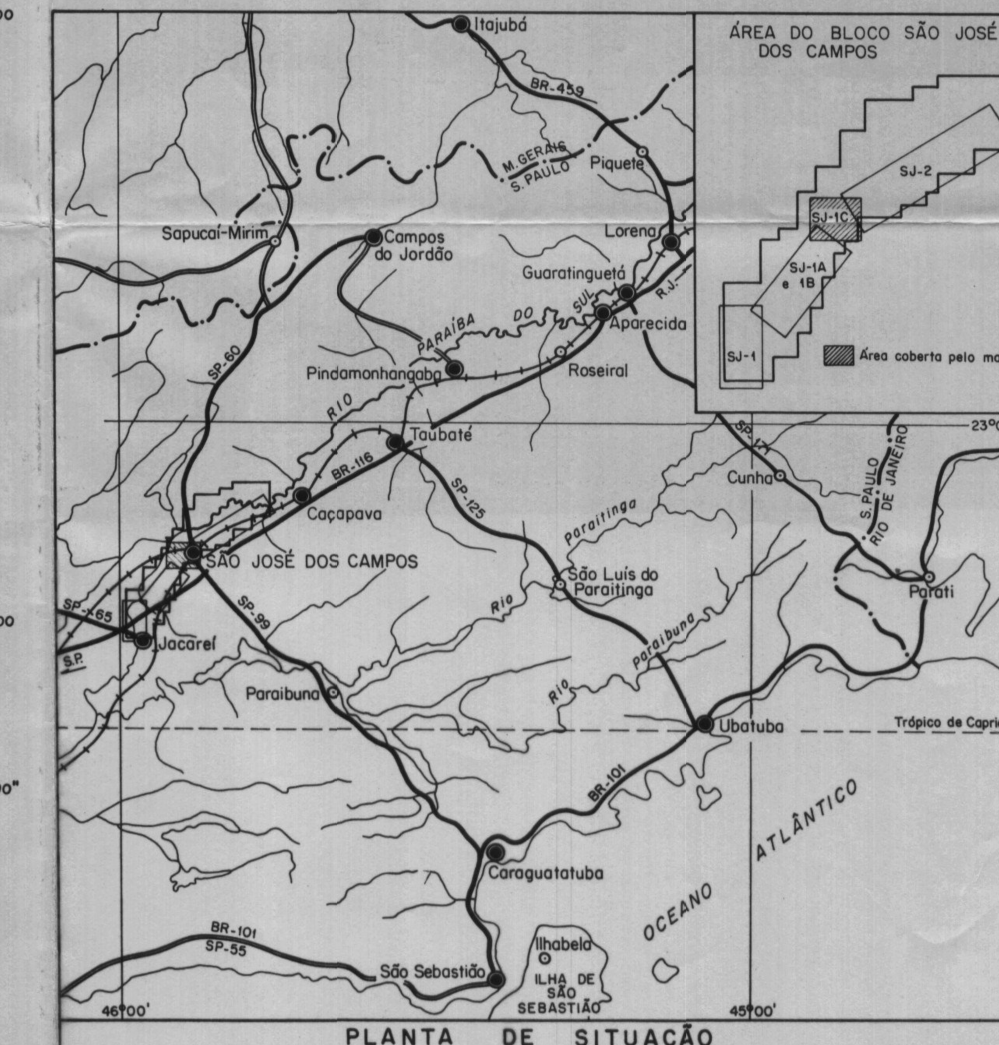

PLANTA DE SITUAÇÃO

- Rios
- Cidades
- Estrada pavimentada
- Estrada não pavimentada
- Estrada de ferro
- Limite interestadual
- Área do Bloco São José dos Campos
- Área turfeira SJ-1C

ESCALA 1:1000.000 (0 – 10 – 20 – 30 km)

CONVENÇÕES

- Cobertura (intervalo de contorno: 0,10m)
- Isópacas
- 281 Furos do Bloco São José dos Campos (SJ) realizados em 1981
- 1126 Furos do Bloco São José dos Campos (SJ) realizados em 1982
- Furos com turfa
- Furos sem turfa
- Limite do alvará de pesquisa
- Limite de propriedades
- 07 / 1595 Número índice do superficiário
- Auto estrada
- Estrada pavimentada
- Estrada sem pavimentação
- Estrada em construção
- Caminho
- Estrada de ferro
- Edifícios importantes, construções isoladas
- Cultura
- Mato, macega
- Drenagens
- 550 Curvas de nível
- x562 Cotas
- Vala

ARTICULAÇÃO DAS FOLHAS E ÁREA REPRESENTADA

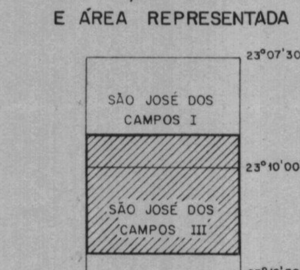

ESCALA 1 : 10.000

0 200 400 600 800 1.000 m

ELEMENTOS UTILIZADOS:
Base topográfica obtida através de montagem fotográfica das folhas: SÃO JOSÉ DOS CAMPOS I e SÃO JOSÉ DOS CAMPOS III Secretaria de Economia e Planejamento do Estado de São Paulo/1978, na escala 1 : 10.000.

SECDES-CPRM-SUREG/SP

9

COMPANHIA DE PESQUISA DE RECURSOS MINERAIS

CPRM

SUPERINTENDÊNCIA REGIONAL DE SÃO PAULO

PROJETO CAÇAPAVA
TURFEIRA SJ-1C

MAPA DE ISÓPACAS DE TURFA COM TEORES MÁXIMOS PONDERADOS DE 50% DE CINZAS
(INTERVALO DE CONTORNO: 1,00m)

ANEXO XII

LOCAL	DISTRITO	MUNICÍPIO	COMARCA	ESTADO
RIO PARAÍBA DO SUL	S. JOSÉ DOS CAMPOS	S. JOSÉ DOS CAMPOS	S. JOSÉ DOS CAMPOS	SÃO PAULO

PESQUISA DE	ÁREA	ESCALA
TURFA		1:10.000

REQUERENTE	RESPONSÁVEL TÉCNICO
CIA. DE PESQUISA DE RECURSOS MINERAIS – CPRM	

DES. Nº 210/10/1983

CONVENÇÕES

- Furos do Bloco São José dos Campos (SJ) realizados em 1981
- Furos do Bloco São José dos Campos (SJ) realizados em 1982
- Furos com turfa
- Furos sem turfa
- Limite de zoneamento
- Tf < 20 — Zona de turfa com teor de cinzas < 20%
- Tf 20-35 — Zona de turfa com teor de cinzas 20 a 35%
- Tf 35-50 — Zona de turfa com teor de cinzas 35 a 50%
- Tf > 50 — Zona de turfa com teor de cinzas > 50%
- Limites de propriedades
- 07 1595 — Número índice de superfície
- Limite do círculo de pesquisa
- Alto estirão
- Estirão pavimentado
- Estirão sem pavimentação
- Estirão em construção
- Canoinha
- Estrada de ferro
- Edifícios importantes, construções isoladas
- Cultura
- Mata, moinho
- Drenagem
- Curvas de nível
- 552 — Cotas
- Valo

ARTICULAÇÃO DAS FOLHAS E ÁREA REPRESENTADA

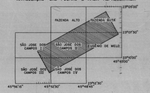

ELEMENTOS UTILIZADOS:

Base topográfica obtida através da montagem fotográfica das folhas PAULINIA ALTO, PAULINIA SUL, CAÇAPAVA DE MEIO, SÃO JOSÉ DOS CAMPOS I, SÃO JOSÉ DOS CAMPOS II, SÃO JOSÉ DOS CAMPOS III e SÃO JOSÉ DOS CAMPOS IV — Secretaria de Economia e Planejamento do Estado de São Paulo/ 1979, na escala 1:10.000 .

ESCALA 1 : 10.000

0 200 400 600 800 1.000m

PLANTA DE SITUAÇÃO

COMPANHIA DE PESQUISA DE RECURSOS MINERAIS
SUPERINTENDÊNCIA REGIONAL DE SÃO PAULO

PROJETO CAÇAPAVA
TURFEIRA SJ-2

MAPA DE ZONEAMENTO QUALITATIVO
(EM FUNÇÃO DO TEOR DE CINZAS)

ANEXO XIII

LOCAL	DISTRITO	MUNICÍPIO	COMARCA	ESTADO
RIO PARAÍBA DO SUL	S. JOSÉ DOS CAMPOS	S. JOSÉ DOS CAMPOS	S. JOSÉ DOS CAMPOS	SÃO PAULO

PESQUISA DE	ÁREA	ESCALA
TURFA		1:10.000
REQUERENTE	RESPONSÁVEL TÉCNICO	
CIA. DE PESQUISA DE RECURSOS MINERAIS - CPRM		

SECÇÃO A-B

ESCALA H. 1:10000
V. 1:100

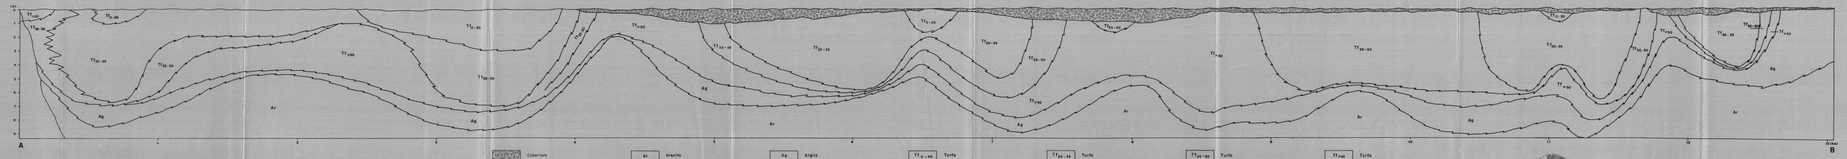

CONVENÇÕES

- Cobertura (intervalo de contorno: 0,20 m)
- 281 ▲ Furos do Bloco São José dos Campos (SJ) realizados em 1981
- 1126 ● Furos do Bloco São José dos Campos (SJ) realizados em 1982
- Furos com turfa
- Furos sem turfa
- Isopacas
- Limites de propriedades
- 07 / 1595 Número índice do superficiário
- Limite do alvará de pesquisa
- Auto estrada
- Estrada pavimentada
- Estrada sem pavimentação
- Estrada em construção
- Caminho
- Estrada de ferro
- Edifícios importantes, construções isoladas
- Cultura
- Mato, macega
- Drenagens
- Curvas de nível
- x 562 Cotas
- Vala

ARTICULAÇÃO DAS FOLHAS E ÁREA REPRESENTADA

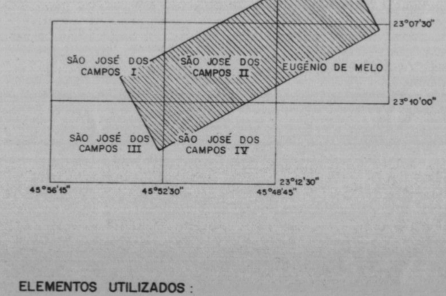

ELEMENTOS UTILIZADOS:

Base topográfica obtida através de montagem fotográfica das folhas: FAZENDA ALTO; FAZENDA BUTÁ; EUGÊNIO DE MELO; SÃO JOSÉ DOS CAMPOS I; SÃO JOSÉ DOS CAMPOS II; SÃO JOSÉ DOS CAMPOS III e SÃO JOSÉ DOS CAMPOS IV – Secretaria de Economia e Planejamento do Estado de São Paulo/1978, na escala 1:10.000.

ESCALA 1 : 10.000

0 200 400 600 800 1.000 m

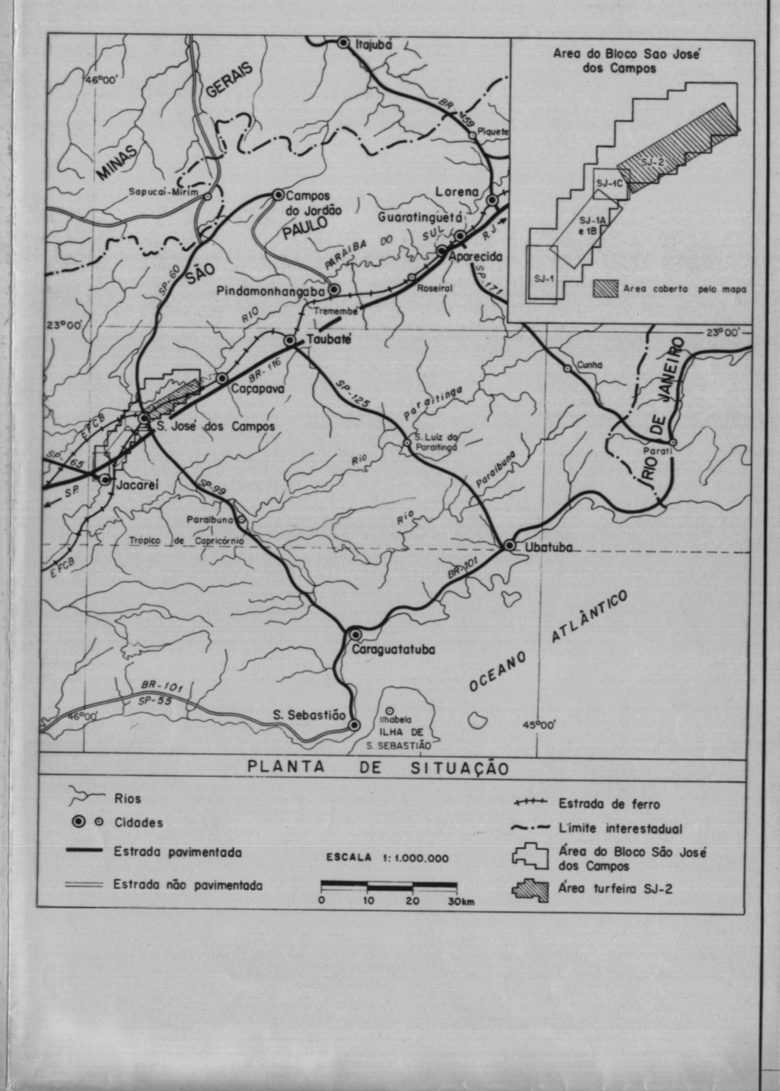

COMPANHIA DE PESQUISA DE RECURSOS MINERAIS

CPRM

SUPERINTENDÊNCIA REGIONAL DE SÃO PAULO

PROJETO CAÇAPAVA
TURFEIRA SJ-2

MAPA DE ISÓPACAS DE TURFA COM TEORES MÁXIMOS PONDERADOS DE 35% DE CINZAS
(INTERVALO DE CONTORNO: 1,00 m)

ANEXO XIV

LOCAL	DISTRITO	MUNICIPIO	COMARCA	ESTADO
RIO PARAIBA DO SUL	S. JOSÉ DOS CAMPOS	S. JOSÉ DOS CAMPOS	S. JOSÉ DOS CAMPOS	SÃO PAULO

PESQUISA DE	ÁREA	ESCALA
TURFA		1:10.000

REQUERENTE	RESPONSÁVEL TÉCNICO
CIA. DE PESQUISA DE RECURSOS MINERAIS – CPRM	

DES. Nº 219/11/1983

CONVENÇÕES

- Cobertura (intervalo de contorno: 0,20m)
- Furos do Bloco São José dos Campos (SJ) realizados em 1981
- Furos do Bloco São José dos Campos (SJ) realizados em 1982
- Furos com turfa
- Furos sem turfa
- Isopacas
- Limites de propriedades
- Número índice do superficiário
- Limite do alvará de pesquisa
- Auto estrada
- Estrada pavimentada
- Estrada sem pavimentação
- Estrada em construção
- Caminho
- Estrada de ferro
- Edifícios importantes, construções isoladas
- Cultura
- Mato, macega
- Drenagens
- Curvas de nível
- Cotas
- Vala

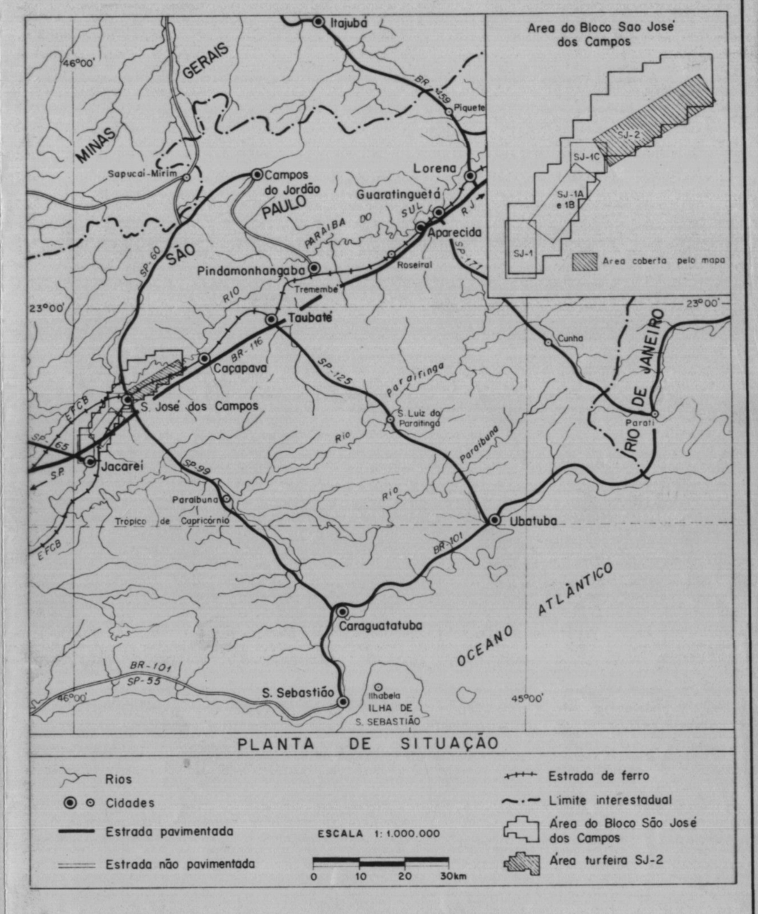

PLANTA DE SITUAÇÃO

COMPANHIA DE PESQUISA DE RECURSOS MINERAIS
CPRM
SUPERINTENDÊNCIA REGIONAL DE SÃO PAULO

PROJETO CAÇAPAVA
TURFEIRA SJ-2

MAPA DE ISÓPACAS DE TURFA COM TEORES MÁXIMOS PONDERADOS DE 50% DE CINZAS
(INTERVALO DE CONTORNO: 1,00m)

ANEXO XV

LOCAL	DISTRITO	MUNICIPIO	COMARCA	ESTADO
RIO PARAIBA DO SUL	S. JOSÉ DOS CAMPOS	S. JOSÉ DOS CAMPOS	S. JOSÉ DOS CAMPOS	SÃO PAULO

PESQUISA DE	ÁREA	ESCALA
TURFA		1:10.000

REQUERENTE	RESPONSÁVEL TÉCNICO
CIA. DE PESQUISA DE RECURSOS MINERAIS – CPRM	

DES. Nº 220/11/1983